


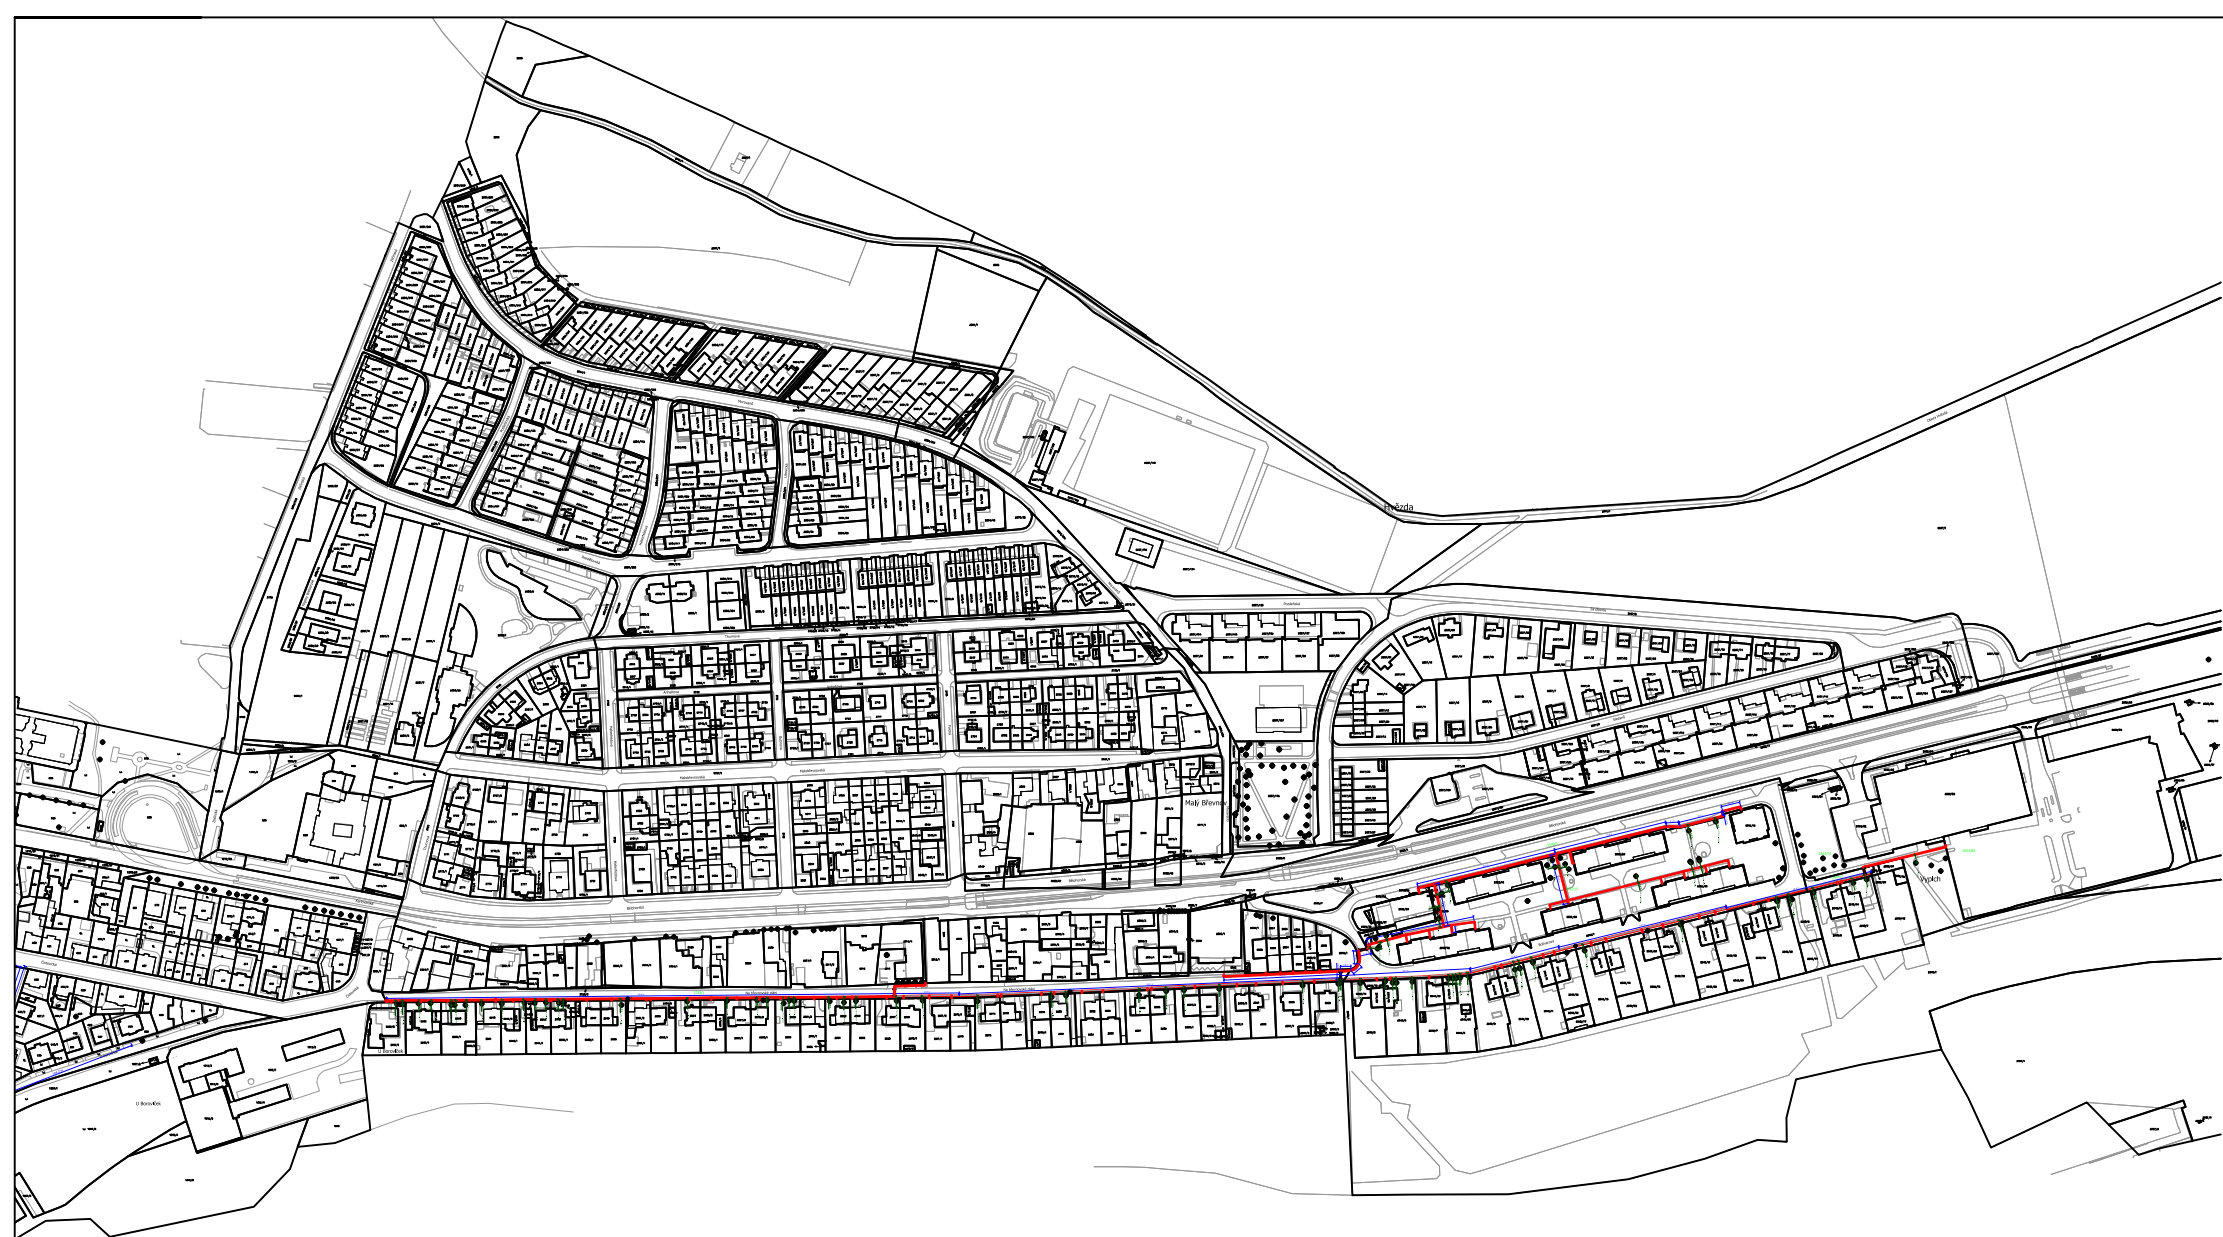

Vypracoval:		SUP-TECHNIK a.s. Bělkická 3184/24, 141 00 - Praha 4		 SUP-TECHNIK	
Název zakázky:		Praha - polygon_071.3		Investor:	
Katastrální území:		Břevnov		Formát:	A4
Obsah výkresu:		Datum: 9/2023		Měřítko: 1:5 000	
Situace - trasa - přehled; KM		Stupeň PD: DPZ		Číslo výkresu: C.2	