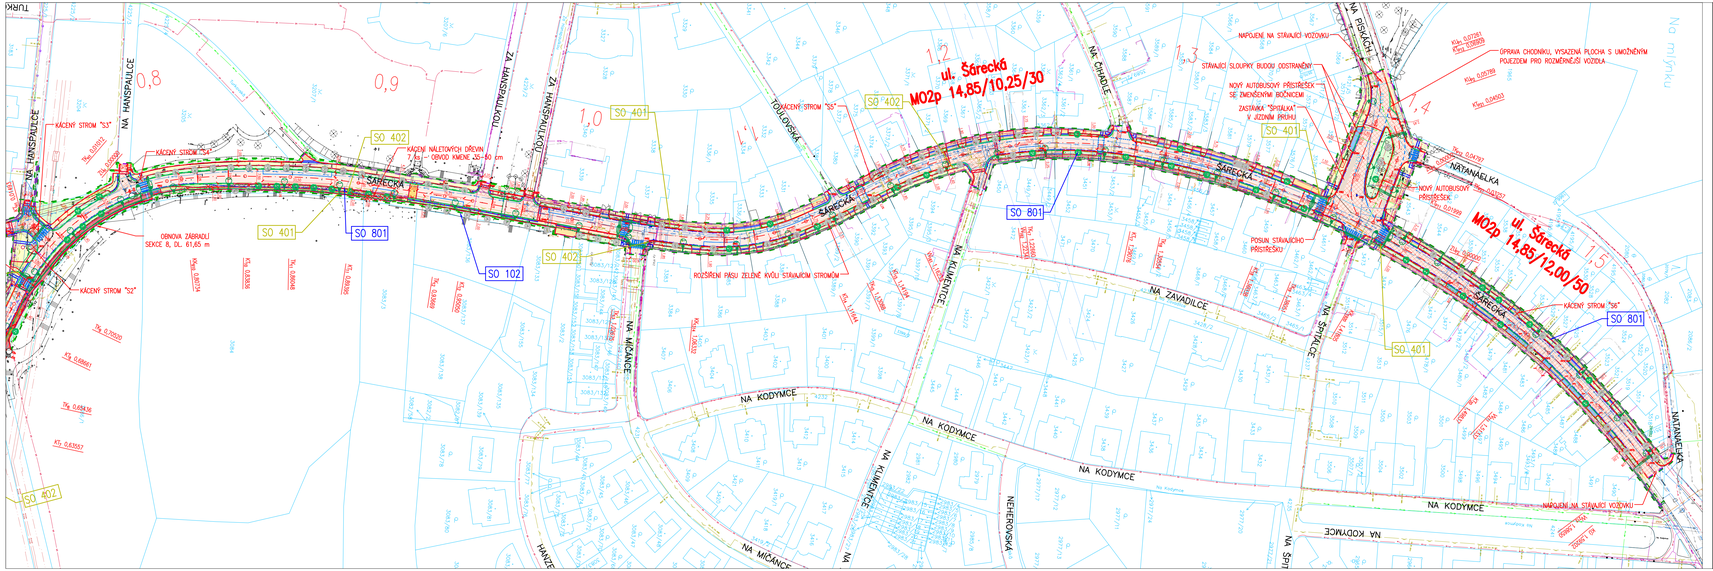

LEGENDA

- VOZOVKA – ASFALTOVÝ BETON
- VOZOVKA – ASFALTOVÝ BETON (ZESÍLENÁ KONSTRUKCE)
- VOZOVKA – DROBNÁ ŽULOVÁ DLAŽBA 10/10, KLADENÁ DO ŘÁDKU
- CHODNÍK – MOZAIKOVÁ VÁPENCOVÁ DLAŽBA – ŘEZANÁ
- STEZKA PRO CHODCE S POVOLENÝM VJEZDEM CYKLISTŮ – ASFALTOVÝ BETON
- AUTOBUSOVÁ ZASTÁVKA – CEMENTOBETONOVÝ KRYT
- PARKOVACÍ STÁNÍ – DROBNÁ ŽULOVÁ DLAŽBA 10/10, KLADENÁ DO KROUŽKU
- CHODNÍKOVÉ PŘEJEZDY, VJEZDY – DROBNÁ ŽULOVÁ DLAŽBA 10/10, KLADENÁ DO KROUŽKU
- CHODNÍK/STEZKA – MLAT
- VEGETAČNÍ ÚPRAVY
- RELIÉFNÍ DLAŽBA PRO NEVIDOMÉ
- HLADKÉ CHODNÍKOVÉ DLAŽDICE
- 2665/214 HRANICE POZEMKŮ A PARCEL, ČÍSLA DLE KATASTR. MAPY
- STÁVAJÍCÍ HRANY
- ULIČNÍ VPUSŤ – NOVÁ
- ULIČNÍ VPUSŤ – RUŠENÁ
- STROMY NOVÉ / STROMY KÁCENÉ
- OCELOVÉ OCHRANNÉ SLOUPKY

- NOVÁ OBRUBA (STANDARDNÍ NÁŠLAP)
- NOVÁ OBRUBA (NÁŠLAP 2 cm)
- NOVÁ OBRUBA (ZCELA ZAPUŠTĚNÁ)

ZÁBORY A HRANICE

- HRANICE TRVALÉHO ZÁBORU
- HRANICE DOČASNÉHO ZÁBORU
- HRANICE ŘEŠENÉHO ÚZEMÍ

STÁVAJÍCÍ INŽENÝRSKÉ SÍTĚ

- JEDNOTNÁ KANALIZACE (PVK, a.s.)
- VODOVODNÍ POTRUBÍ PITNÉ VODY (PVK, a.s.)
- EL. VEDENÍ VN (PRE a.s.)
- EL. VEDENÍ NN (PRE a.s.)
- VEŘEJNÉ OSVĚTLENÍ (TECHNOLOGIE HL. M. PRAHY, a.s.)
- PLYNOVODNÍ POTRUBÍ NTL (Pražská plynárenská distribuce, a.s.)
- PLYNOVODNÍ POTRUBÍ STL (Pražská plynárenská distribuce, a.s.)
- PLYNOVODNÍ POTRUBÍ VTL (Pražská plynárenská distribuce, a.s.)
- MIKROKANÁLOVÝ RADIORELÉOVÝ SPOJ (SYS – DATACOM, s.r.o.)
- SDĚLOVACÍ VEDENÍ OPTICKÉ (PRE, a.s.)
- SDĚLOVACÍ VEDENÍ SDK (PRE, a.s.)
- SDĚLOVACÍ VEDENÍ SPOJOVÉ (GETIN, a.s.)
- SDĚLOVACÍ VEDENÍ SPOJOVÉ (NETMAGIS, s.r.o.)
- SDĚLOVACÍ VEDENÍ SPOJOVÉ (Vodafone, a.s.)
- SDĚLOVACÍ VEDENÍ SPOJOVÉ (T-mobile Česká republika, a.s.)
- SDĚLOVACÍ VEDENÍ SPOJOVÉ (WAON)
- PODZEMNÍ VEDENÍ TSK 7100 (TSK, telematické systémy)
- TEPLOVOD PRIMÁRNÍ (VEOLIA ENERGIE PRAHA, a.s.)
- TEPLOVOD KANÁL (VEOLIA ENERGIE PRAHA, a.s.)
- TEPLOVOD OCHRANNÉ PRŮMO (VEOLIA ENERGIE PRAHA, a.s.)

NAVRŽENÉ INŽENÝRSKÉ SÍTĚ

- PLÁNOVÁ TRASOVOD

INŽENÝRSKÉ SÍTĚ (UMÍSTĚNÉ V RÁMCI ÚR)

- VEDENÍ VEŘEJNÉHO OSVĚTLENÍ
- NOVÁ LAMPA VO
- PŘISVĚTLENÍ PŘECHODU
- PŘELOŽKA OPTO (PRE)
- PŘELOŽKA CETIN
- PŘELOŽKA VODAFONE
- PŘELOŽKA NETMAGIS

RUŠENÉ INŽENÝRSKÉ SÍTĚ (V RÁMCI ÚR)

- RUŠENÉ SÍTĚ (OBECNÉ)

SAMOSTATNÉ PROJEKTY (KOORDINOVANÉ):

Rekonstrukce kanalizace a domovní přípojky, ul. Šárecká, Praha 6, č.akce 1/1/KR1/00 a č.akce 1/14/K19/00 (DPZ 5/2017, D–plus s.r.o.)

- VODOVOD – NOVÝ
- VODOVOD – RUŠENÝ
- KANALIZACE – NOVÁ
- KANALIZACE – RUŠENÁ

Stavební úpravy NTL a STL Šárecká, Praha 6 (PPD a.s.)

- PLYNOVOD – NOVÝ
- PLYNOVOD – RUŠENÝ

Elektrifikace tratě 131 v ulici Šárecká a Na Pískách (studie, Progresprojekt a.s.)

- KABELOVÉ VEDENÍ – NOVÉ
- STOŽÁR TRAKČNÍHO VEDENÍ – NOVÝ

SEZNAM SO

SO 101 – KOMUNIKACE A ZPEVNĚNÉ PLOCHY
SO 102 – OBNOVA HISTORICKÉHO ZÁBRADLÍ
SO 401 – VEŘEJNÉ OSVĚTLENÍ A PŘÍSVĚTLENÍ PŘECHODŮ PRO CHODCE – NENÍ PŘEDMĚTEM DPZ
SO 402 – OCHRANA STÁVAJÍCÍCH INŽENÝRSKÝCH SÍTÍ – NENÍ PŘEDMĚTEM DPZ
SO 801 – MOZROZELENÁ INFRASTRUKTURA
SO 901 – PODZEMNÍ KONTEJNERY

POZNÁMKY:

- ZÁKRES INŽENÝRSKÝCH SÍTÍ JE POUZE ORIENTAČNÍ.
- PŘED ZAHÁJENÍM STAVBY JE NUTNO VYTÝČIT VYTYČENÍ, ZPŮSOB OCHRANY A DOZOR DO SPRAVCŮ STÁVAJÍCÍCH INŽENÝRSKÝCH SÍTÍ V PROSTORU VÝSTAVBY.
- PODZEMNÍ KABELOVÉ VEDENÍ INŽENÝRSKÝCH SÍTÍ V MÍSTECH PARKOVACÍCH STÁNÍ A VJEZDECH BUDE ULOŽENO DO OCHRANDCH.
- SPÁRY NA ROZHRANÍ ASFALTOVÝCH PLOCH ZALIT ZÁLIVKOU Z MODIFIKOVANÉHO ASFALTU.
- VEŠKERÉ DOTČENÉ POVRCHOVÉ ZNAKY INŽENÝRSKÝCH SÍTÍ BUDOU REVITALIZOVÁNY A OSAZENY DO NOVÉ VÝŠKOVÉ ÚROVNĚ.

Souřadnicový systém JTSK, výškový systém Bpv

d plus
PROJEKTOVÁ A INŽENÝRSKÁ A.S.
Sokolovská 164/5A, 186 00 Praha 8 - Karlín
tel: +420 221 873 111, fax: +420 221 873 247
www.d-plus.cz
dp@dplus@d-plus.cz

Hlavní inženýr projektu: Ing. Miroslav ČEPA	Zodp. projektant: Ing. Michal FOTT	Vypracoval: Ing. Martin ŠÍPEK	
MJ (OÚ): ÚMČ Praha 6	Kraj: Hlavní město Praha	Datum:	02/2024
Investor: TSK hl. m. Prahy, a.s., Veletržní 1623/24, 170 00 Praha 7 - Holešovice		Stupeň:	DPZ
Zakázka: ŠÁRECKÁ, Č. AKCE 999044		Číslo zakázky:	3705/3/2023
		Měřítko:	1:1000
		Počet formátů A4: 6	Č. kopie:
Obsah: KOORDINAČNÍ SITUAČNÍ VÝKRES - II.		Číslo přílohy: C.3.2	Revize: -