




VZOROVÝ PŘÍČNÝ ŘEZ 1
VĚTEV A

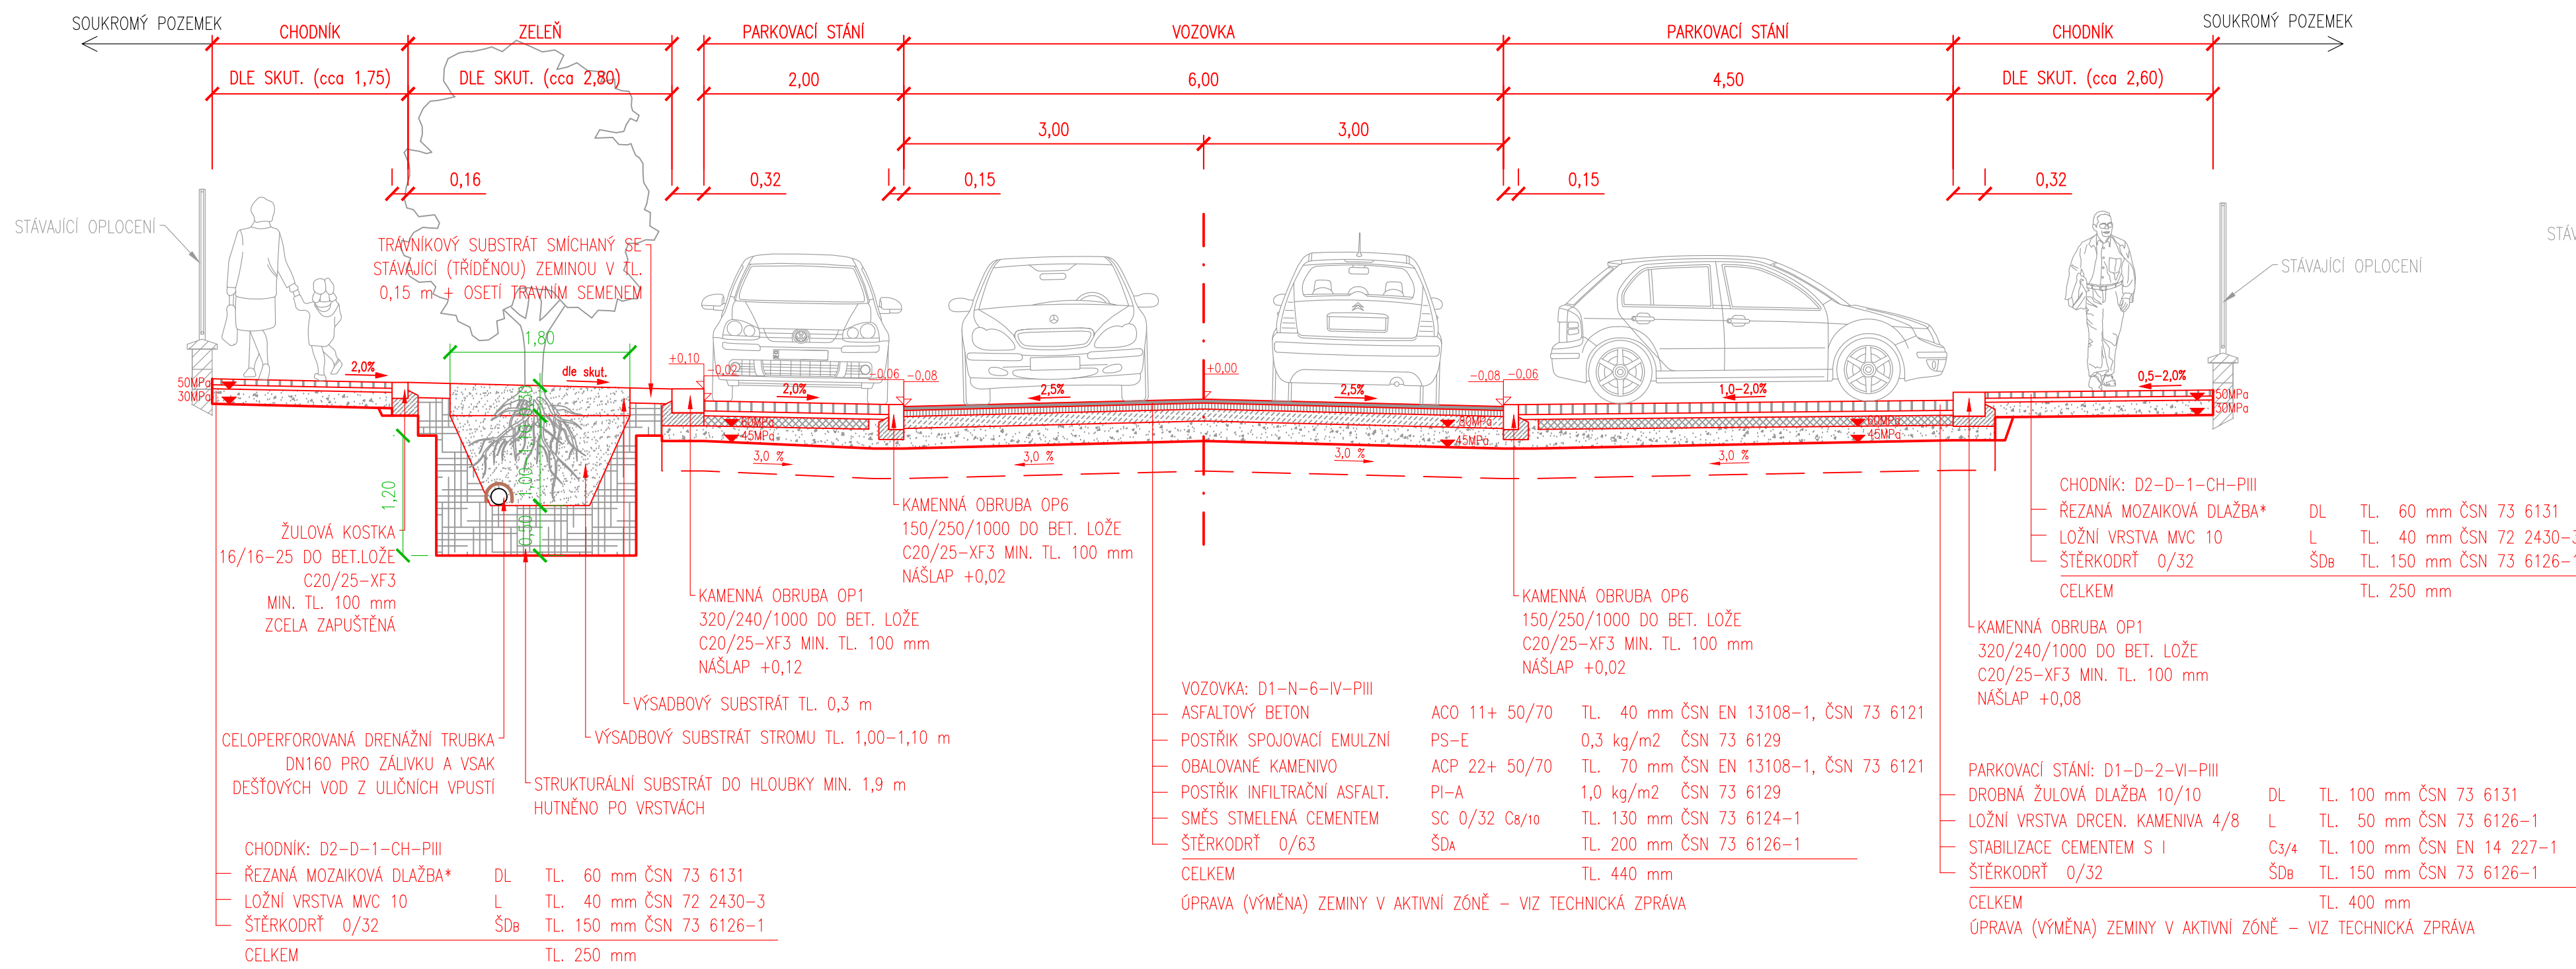


VZOROVÝ PŘÍČNÝ ŘEZ 3
VĚTEV B

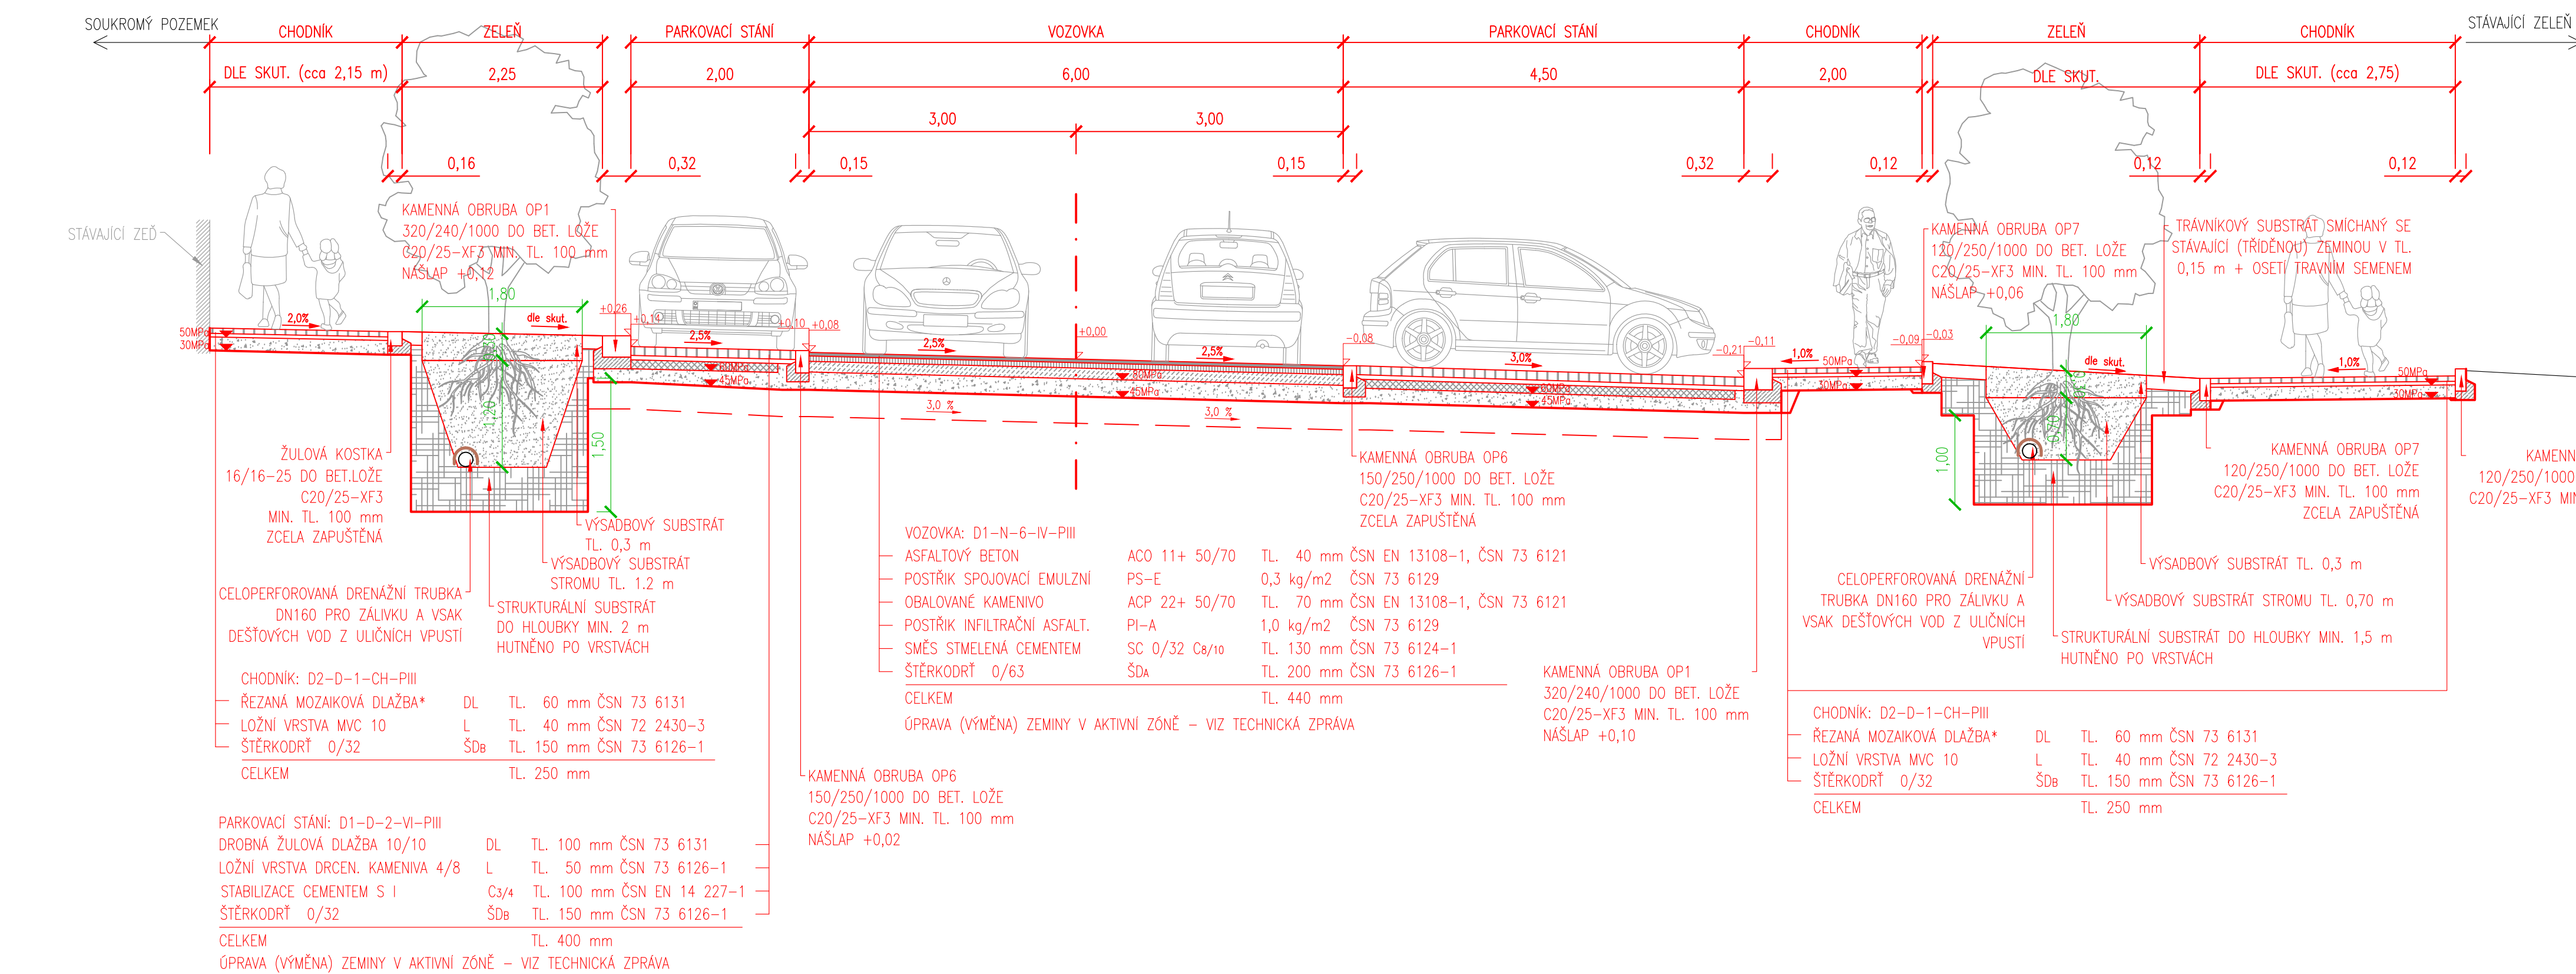


VZOROVÝ PŘÍČNÝ ŘEZ 2
VĚTEV B

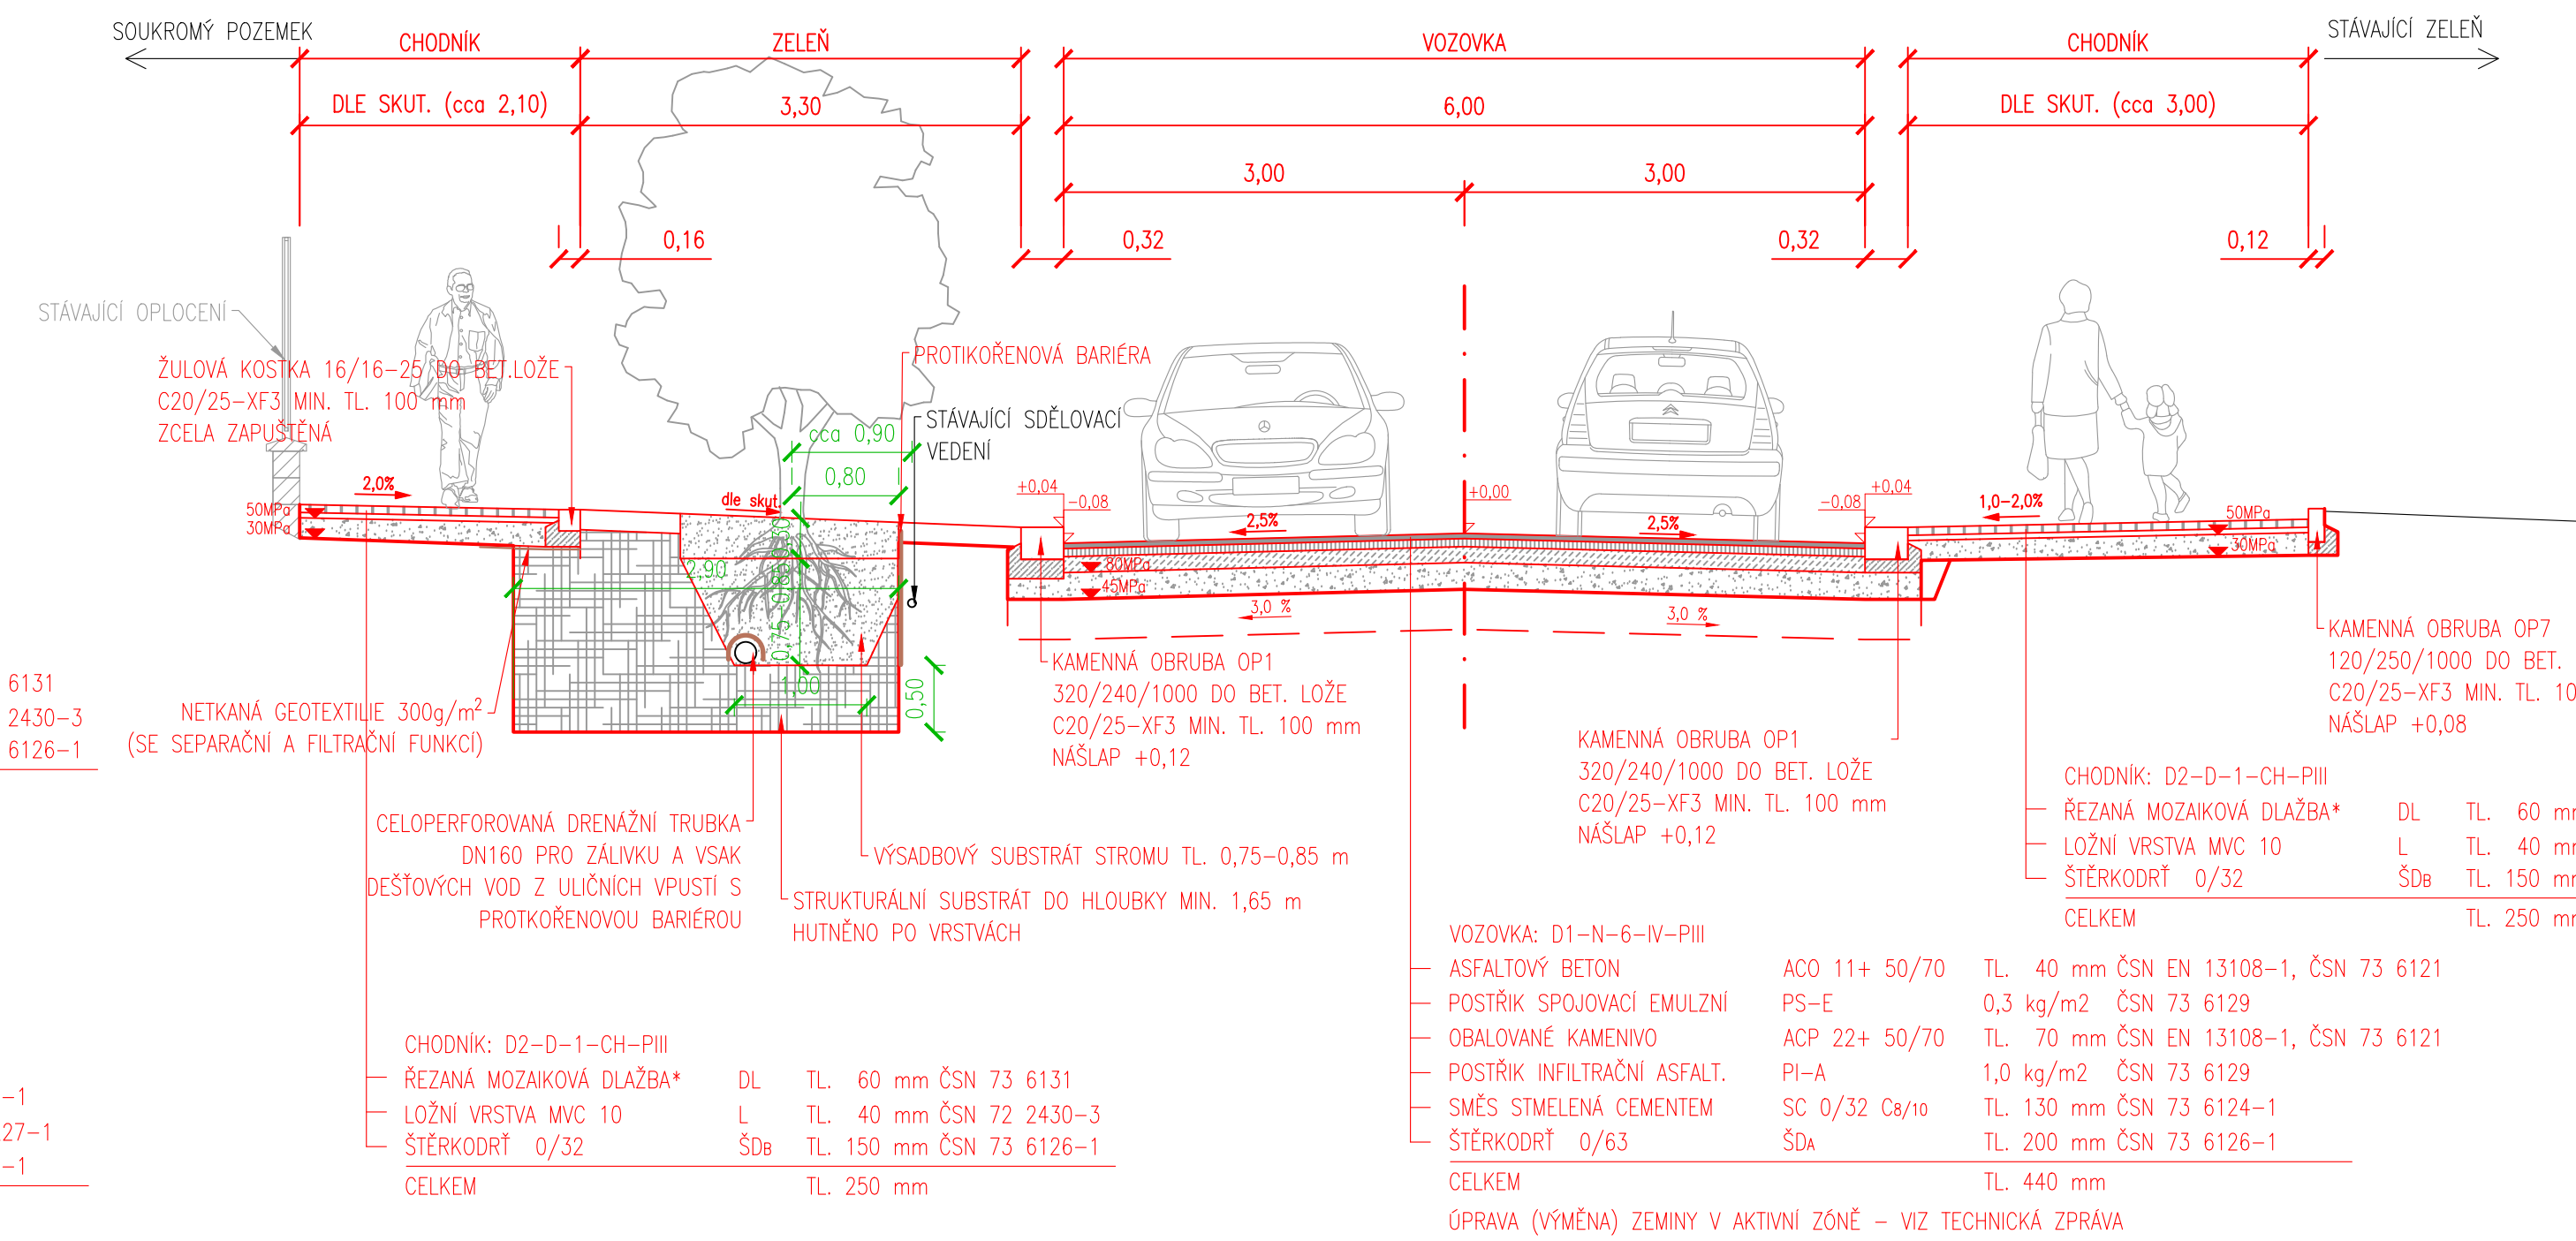


VZOROVÝ PŘÍČNÝ ŘEZ 5
OPRAVA OBRUSNÉ VRSTVY VOZOVKY

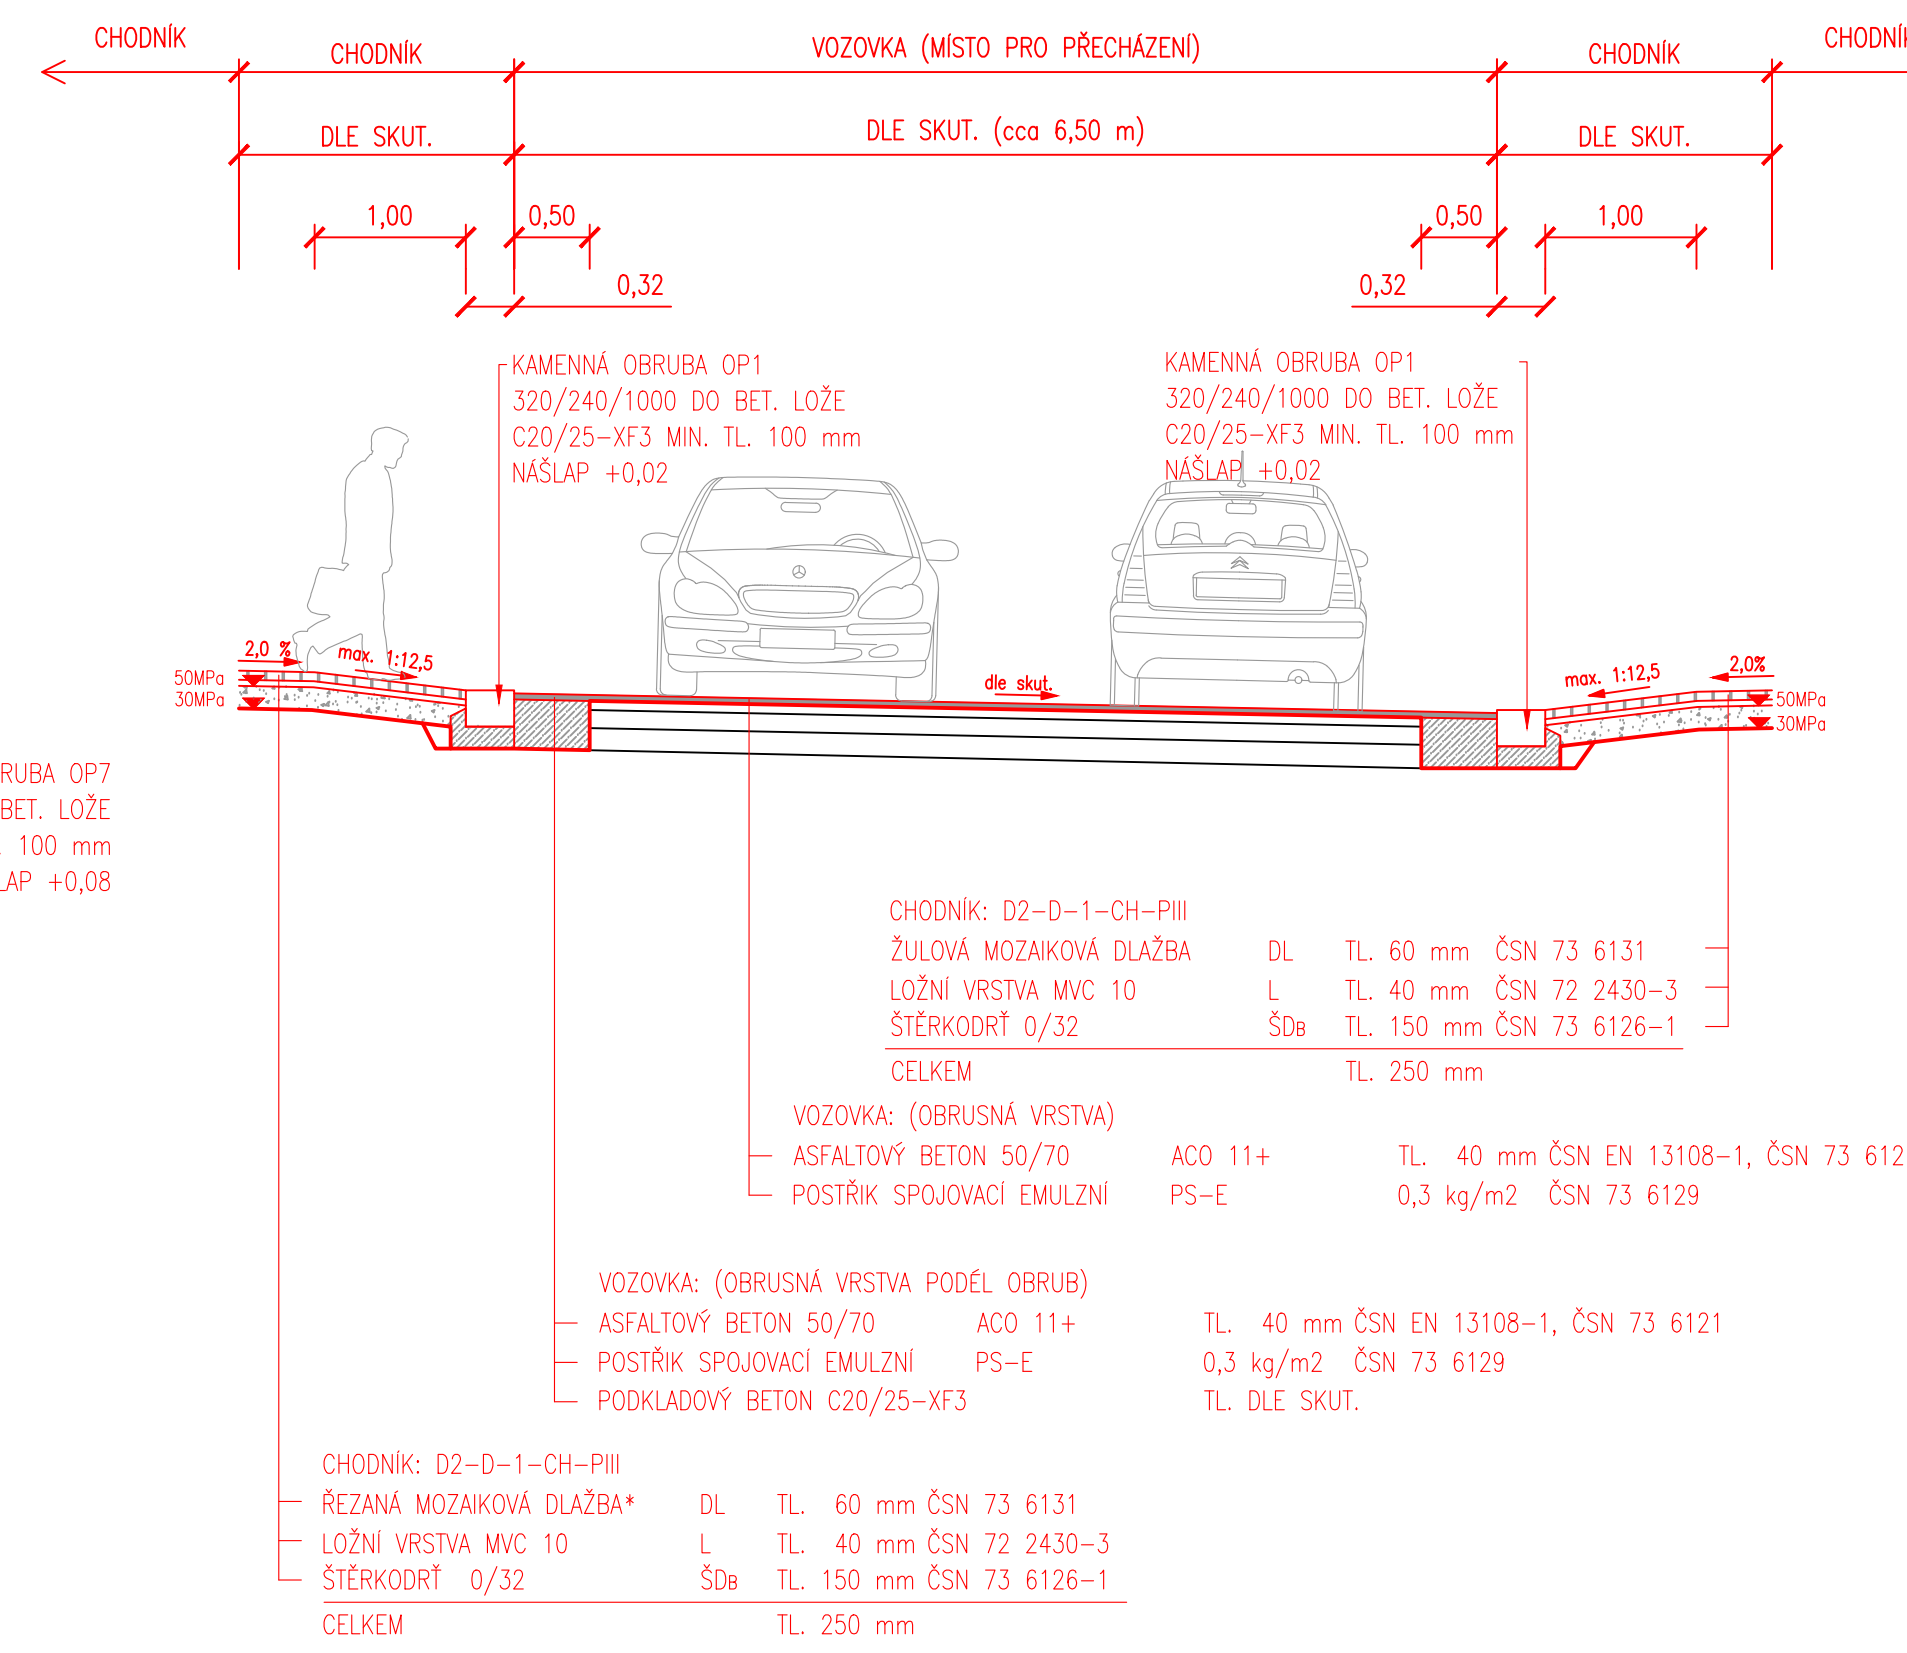


VZOROVÝ PŘÍČNÝ ŘEZ 6
CHODNÍKOVÝ PŘEJEZD – VĚTEV A

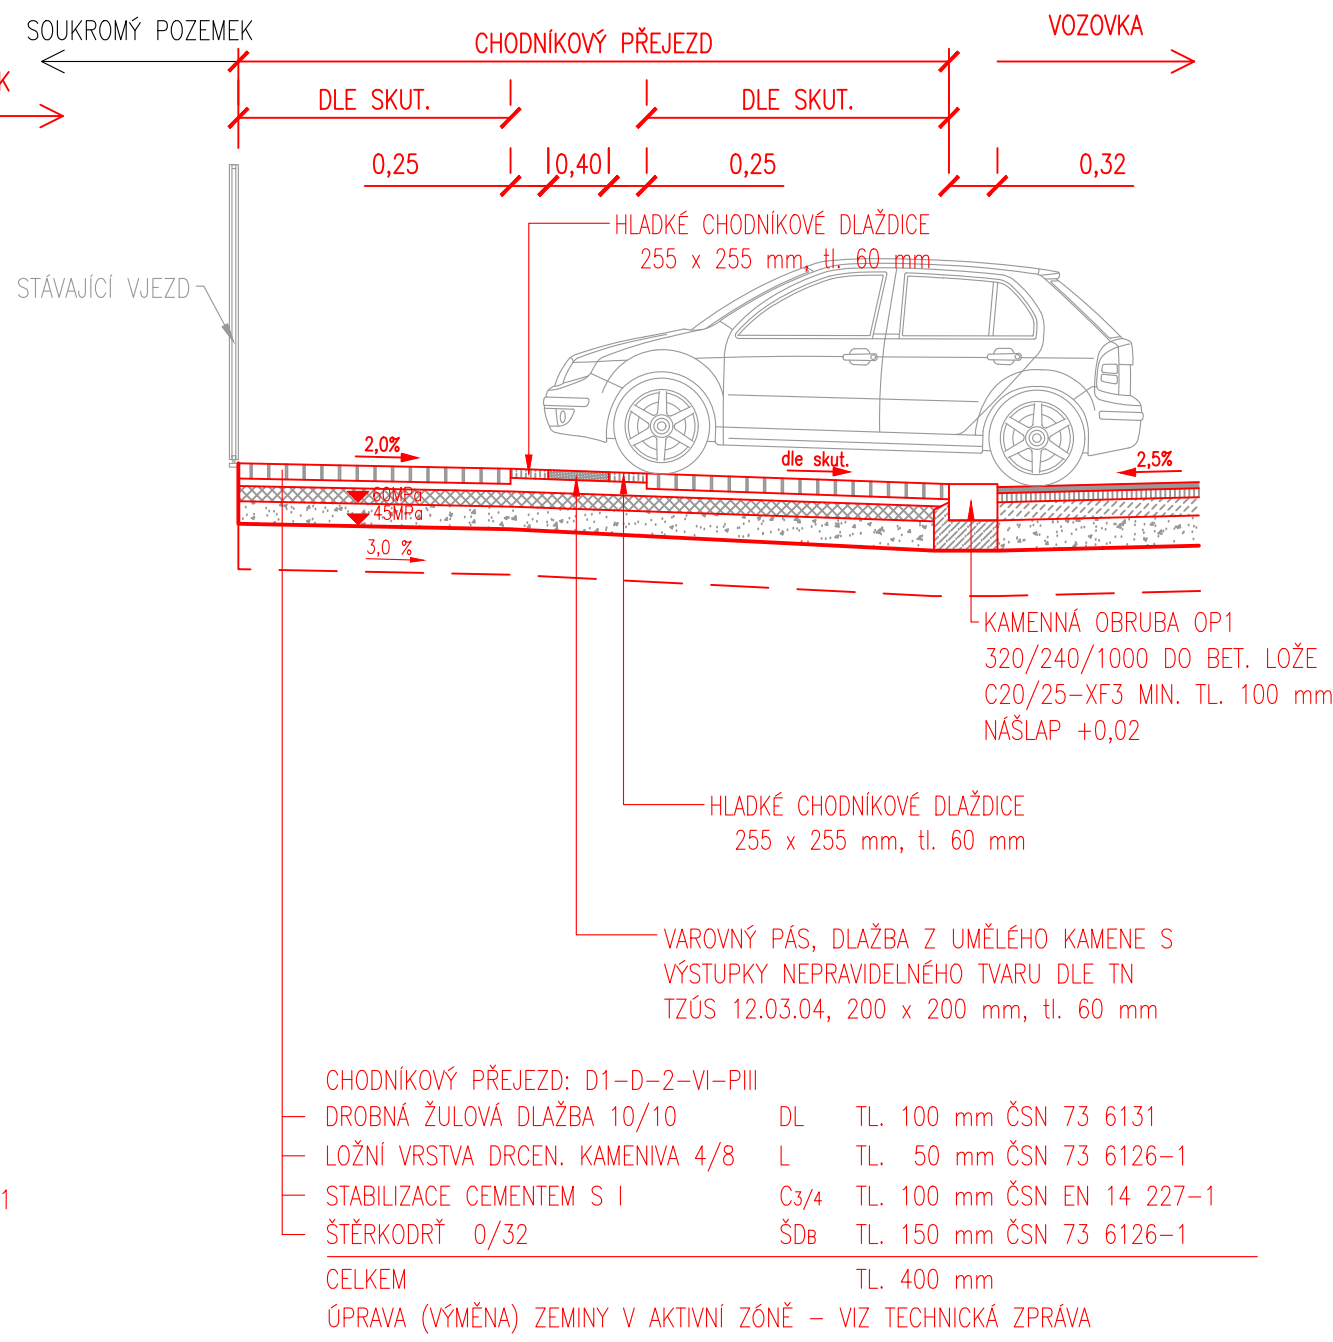

VZOROVÝ PŘÍČNÝ ŘEZ 4
ZVÝŠENÁ KŘÍŽOVATKOVÁ PLOCHA

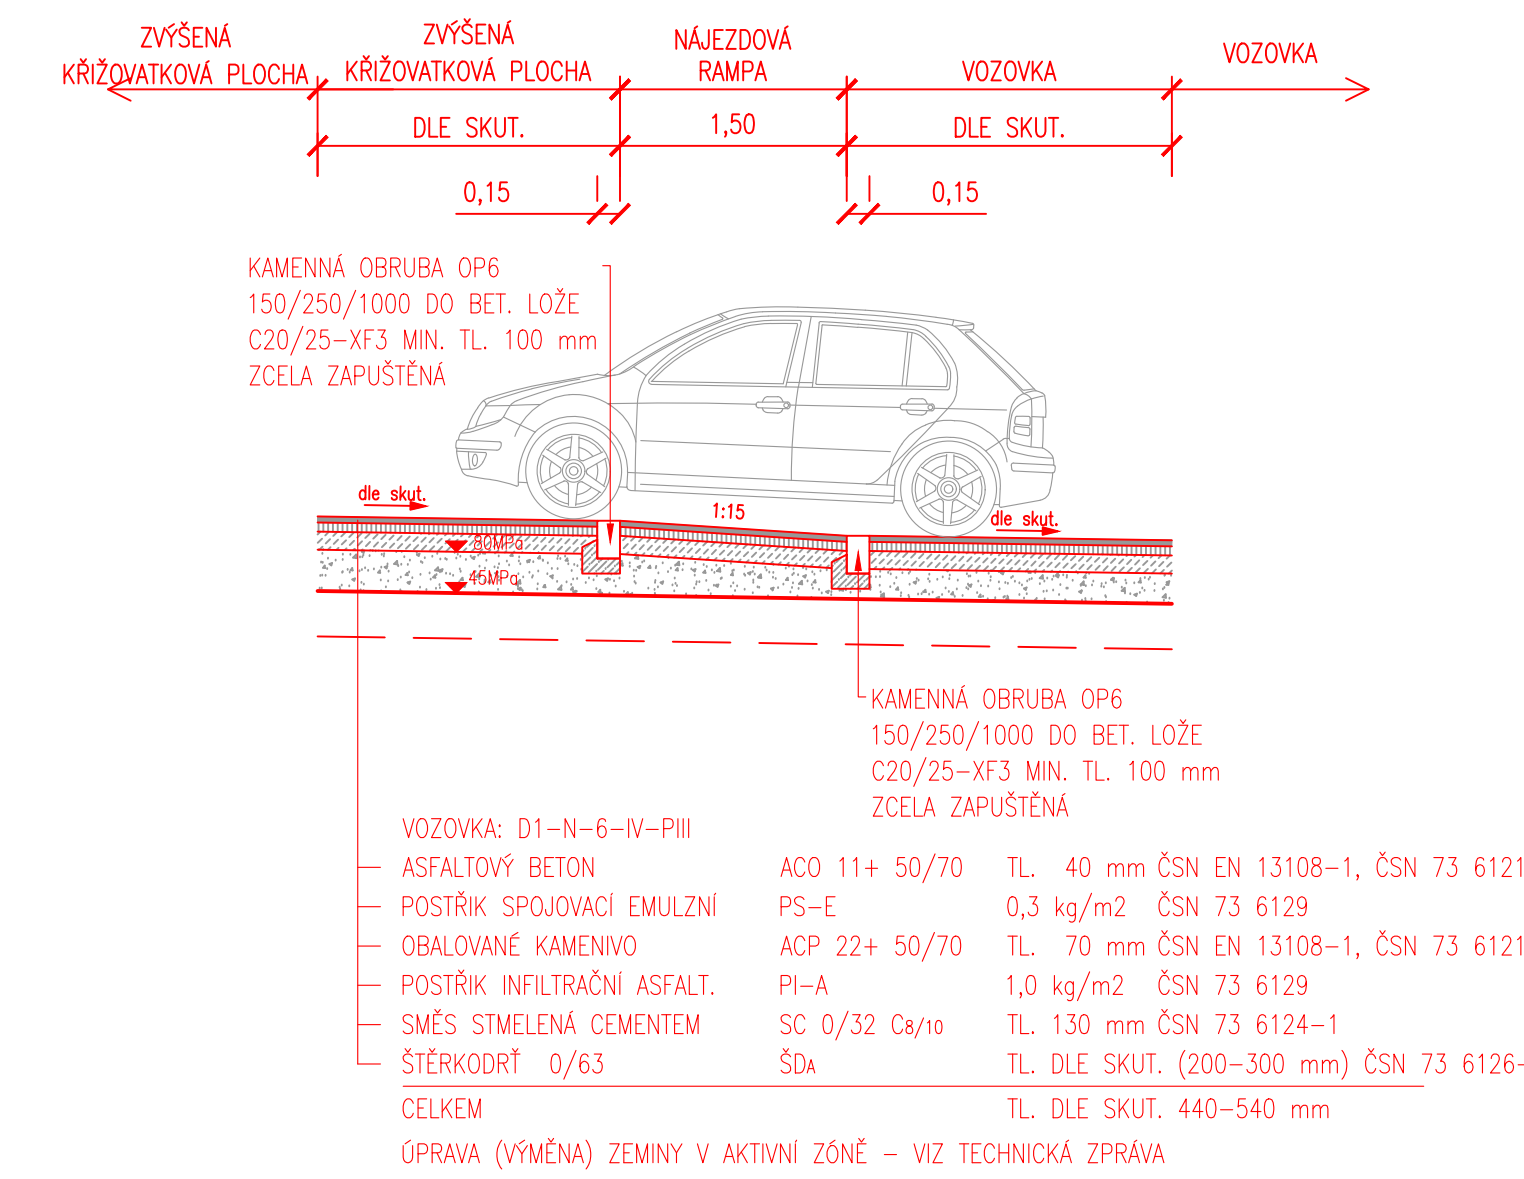

VZOROVÝ PŘÍČNÝ ŘEZ 7
CHODNÍKOVÝ PŘEJEZD – VĚTEV B

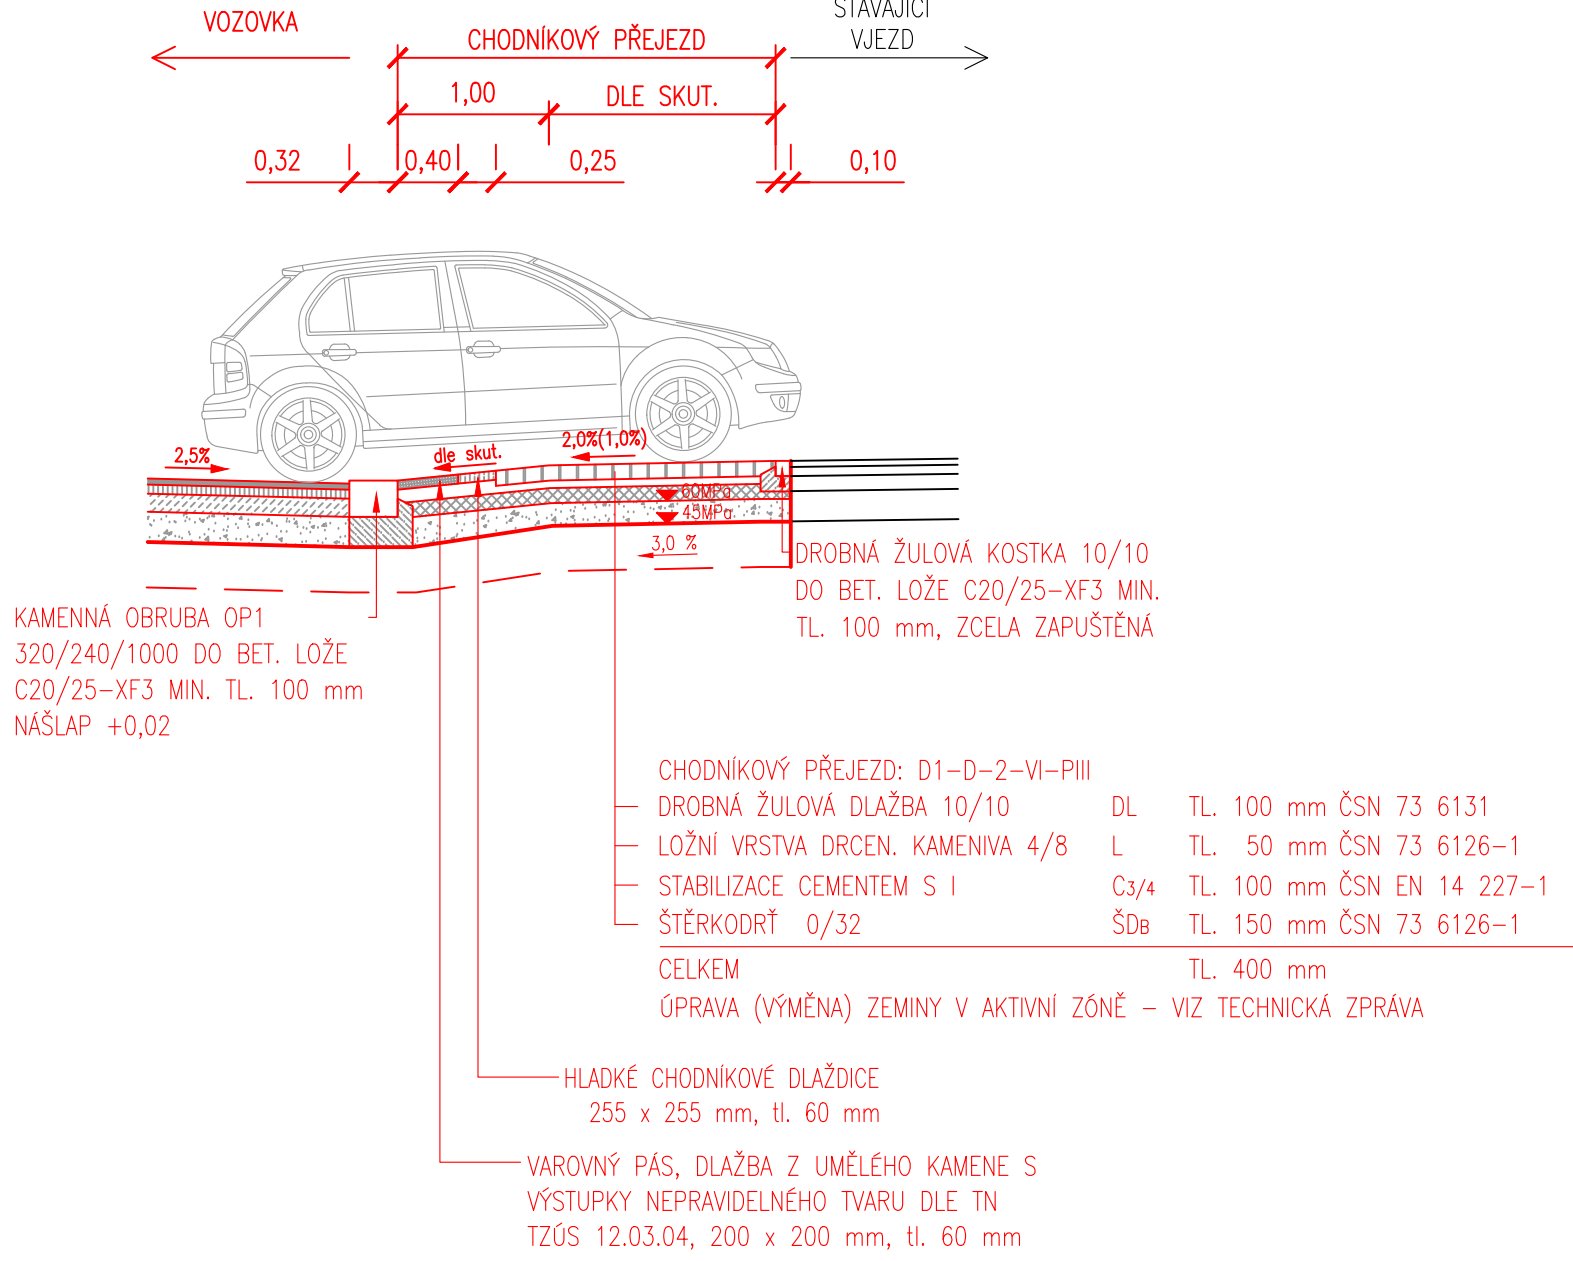

*REZANÁ MOZAIKOVÁ DLAŽBA JE NAVRŽENA O ROZMĚRECH 60x60x60 mm NA ZÁKLADĚ
POŽADAVKŮ OD ZASTUPŮČÍ TSK.
MOZAIKOVÁ DLAŽBA BUDE MÍT DLE ČSN 73 6131 POVOLENOU TOLERANCI UMĚNOVITÉ
TLOUŠTKY MOZAIKOVÝCH KOSTEK DLE TABULKY 3 TĚTO NORMY ±10 mm.

k.ú. Dejvice (729272)		Souřadnicový systém JTSK, výškový systém Bpv	
d plus PROJEKTOVÁ A INŽENYRSKÁ A.S.		Sokolovská 164/5A, 186 00 Praha 8 - Karlín tel. +420 221 873 111, fax. +420 221 873 247 www.d-plus.cz d-plus@d-plus.cz	
Hlavní inženýr projektu: Ing. Miroslav ČEPA	Zodp. projektant: Ing. Michal FOTT	Vypracoval: Ing. Martin ŠÍPEK	
MÚ (OÚ): Praha 6	Kraj: Hl. m. Praha	Datum:	10/2023
Investor: TSK hl.m. Praha, a.s., Veletržní 162/324, 170 00 Praha 7		Stupeň:	DVZ
Zakázka:	GENERÁLA PÍKY, PRAHA 6, Č. AKCE 1000001	Číslo zakázky:	41271/2018
		Měřítko:	1:50
		Počet formátů A4:	12
Obsah: SO 01 KOMUNIKACE A ZPRAVĚNÉ PLOCHY VZOROVÉ PŘÍČNÉ ŘEZY		Číslo přílohy:	D.1.3.
		Revize:	-
		Č. kopie:	-