
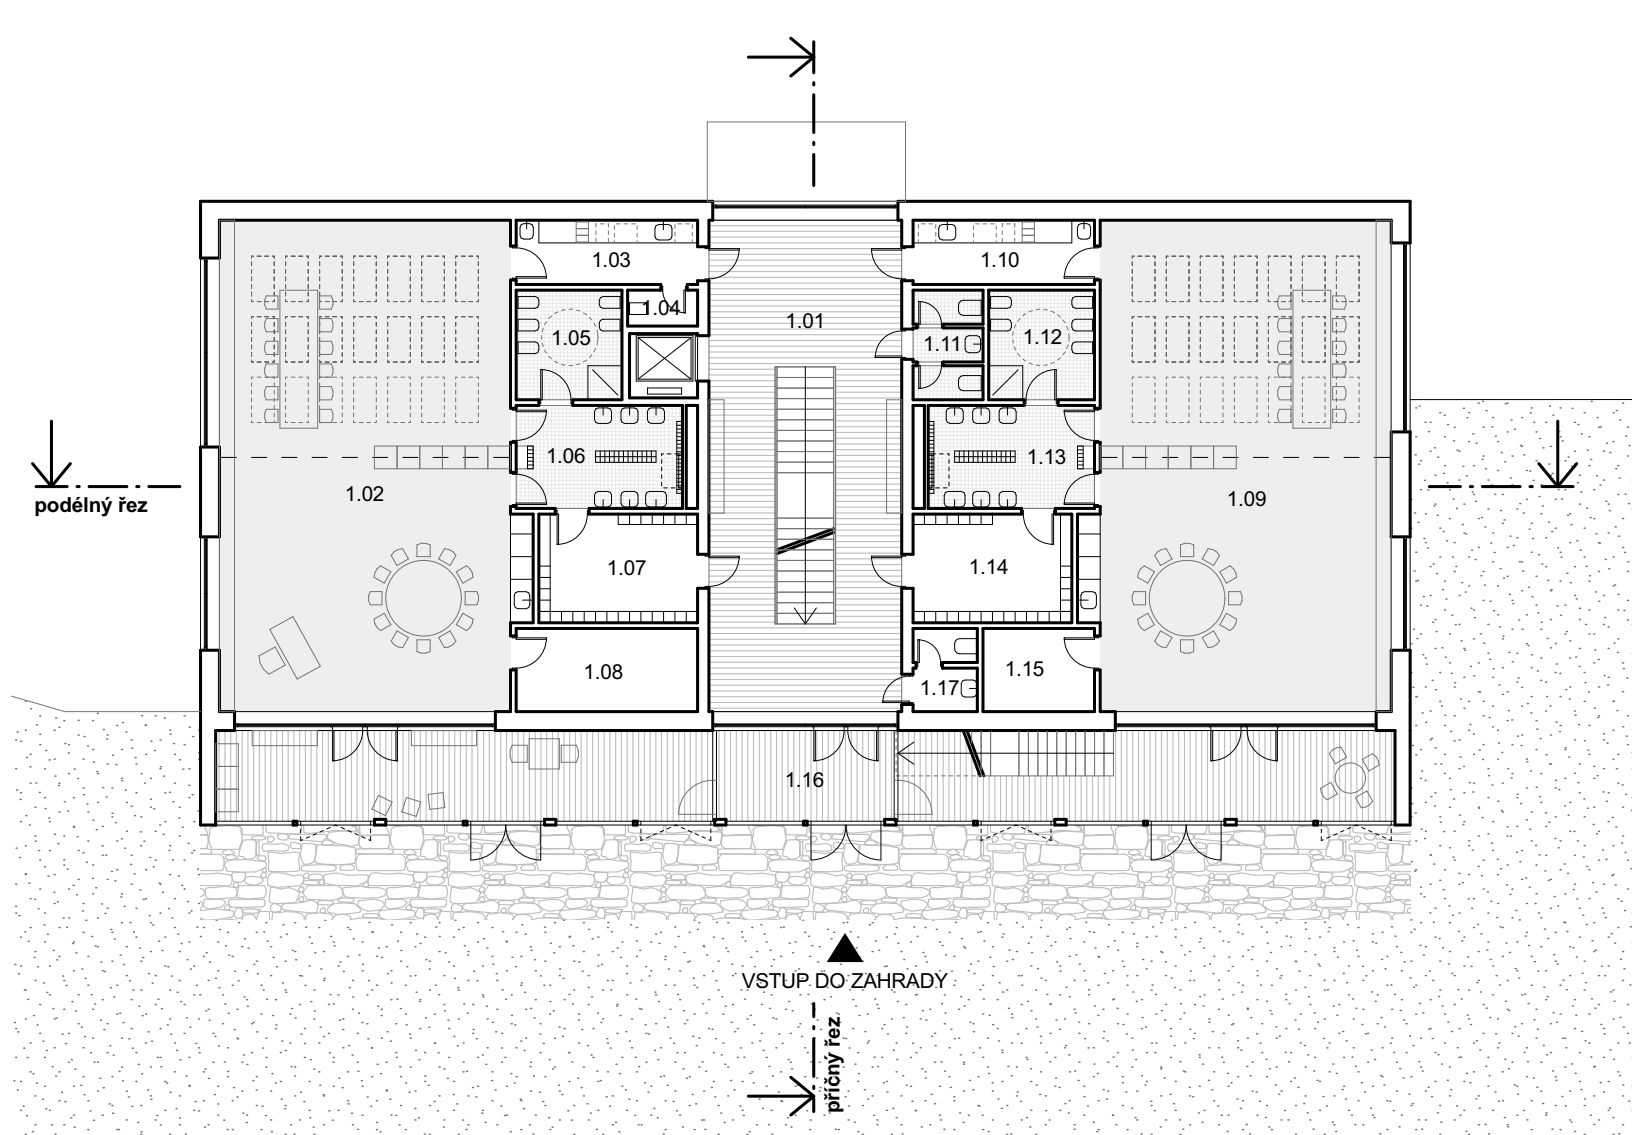




PŮDORYS 1.PP m 1:200

Č.	Název místnosti	Plocha (m ²)
0.01	Hala	50,37
0.02	Administrativa	11,20
0.03	Místnost pro kroužky	52,28
0.04	Keramická dílna	56,95
0.05	Herna - setkávání dětí s rodiči	52,58
0.06	Bezbariérová toaleta	3,60
0.07	Hygienické zázemí	10,50
0.08	Chodba	4,14
0.09	Sklad prádla	4,54
0.10	Technická místnost	9,85
0.11	Chodba	17,04
0.12	Denní místnost	10,38
0.13	Hygienické zázemí	4,75
0.14	Odpaďy, úklid	4,87
0.15	Sklad	4,58
0.16	Hružba příprava zeleniny	10,24
0.17	Suchý sklad	7,00
0.18	Sklad chlazených potravin	6,77
0.19	Kuchyně	38,16
0.20	Umývárna a transport nádobí	8,55
0.21	Chodba	4,14
0.22	Sklad	3,57
0.23	Vytahová šachta	3,06
		379,22 m ²

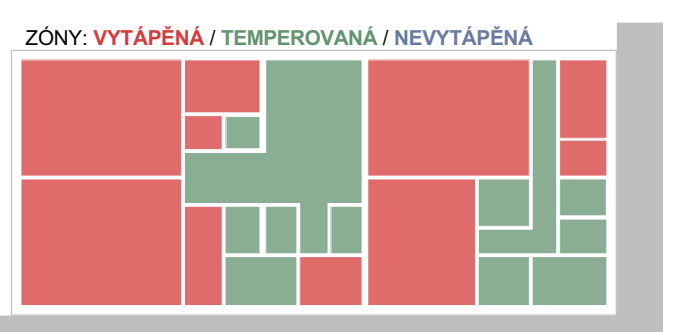




PŮDORYS 1.NP m 1:200

Č.	Název místnosti	Plocha (m ²)
1.01	Hala	66,30
1.02	Herná/dělna/ložnice	100,10
1.03	Výdejná jídelna	8,16
1.04	Úklid	1,76
1.05	Toalety - obě	8,12
1.06	Umývárna	11,99
1.07	Šatna	12,07
1.08	Sklad	10,56
1.09	Herná/dělna/ložnice	100,10
1.10	Výdejná jídelna	8,16
1.11	Toalety	5,37
1.12	Toalety - obě	8,12
1.13	Umývárna	11,99
1.14	Šatna	12,07
1.15	Sklad	6,49
1.16	Zimní zahrada	74,88
1.17	WC exteriér	3,74
		449,98 m ²

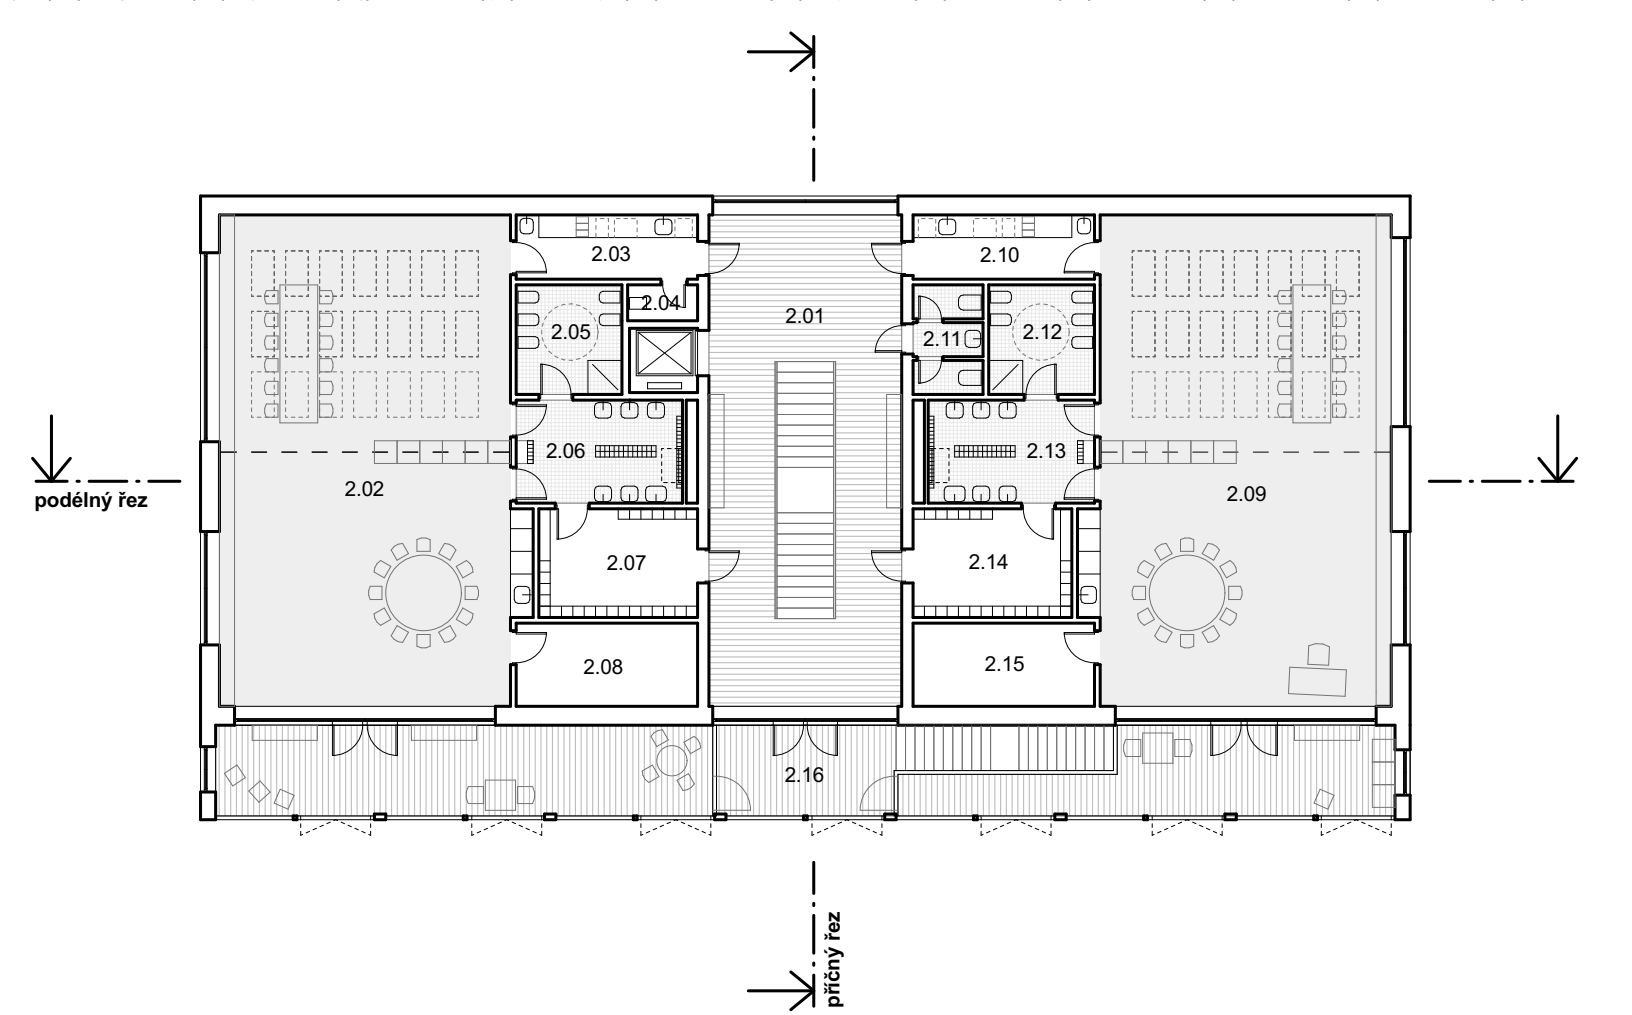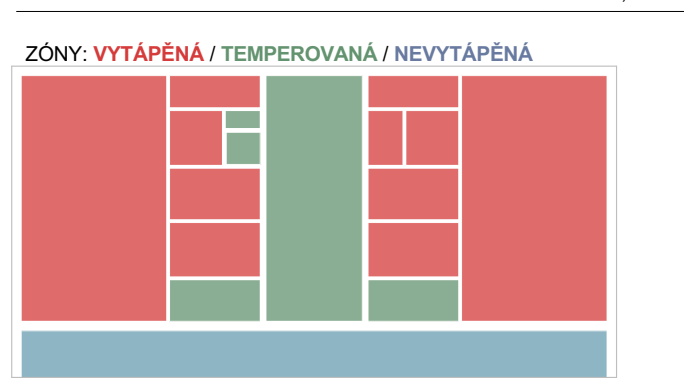

PŮDORYS 2.NP m 1:200

Č.	Název místnosti	Plocha (m ²)
2.01	Hala	55,42
2.02	Herná/dělna/ložnice	100,10
2.03	Výdejná jídelna	8,16
2.04	Úklid	1,76
2.05	Toalety - obě	8,12
2.06	Umývárna	11,99
2.07	Šatna	12,07
2.08	Sklad	10,56
2.09	Herná/dělna/ložnice	100,10
2.10	Výdejná jídelna	8,16
2.11	Toalety	5,37
2.12	Toalety - obě	8,12
2.13	Umývárna	11,99
2.14	Šatna	12,07
2.15	Sklad	10,56
2.16	Zimní zahrada	67,98
		432,53 m ²

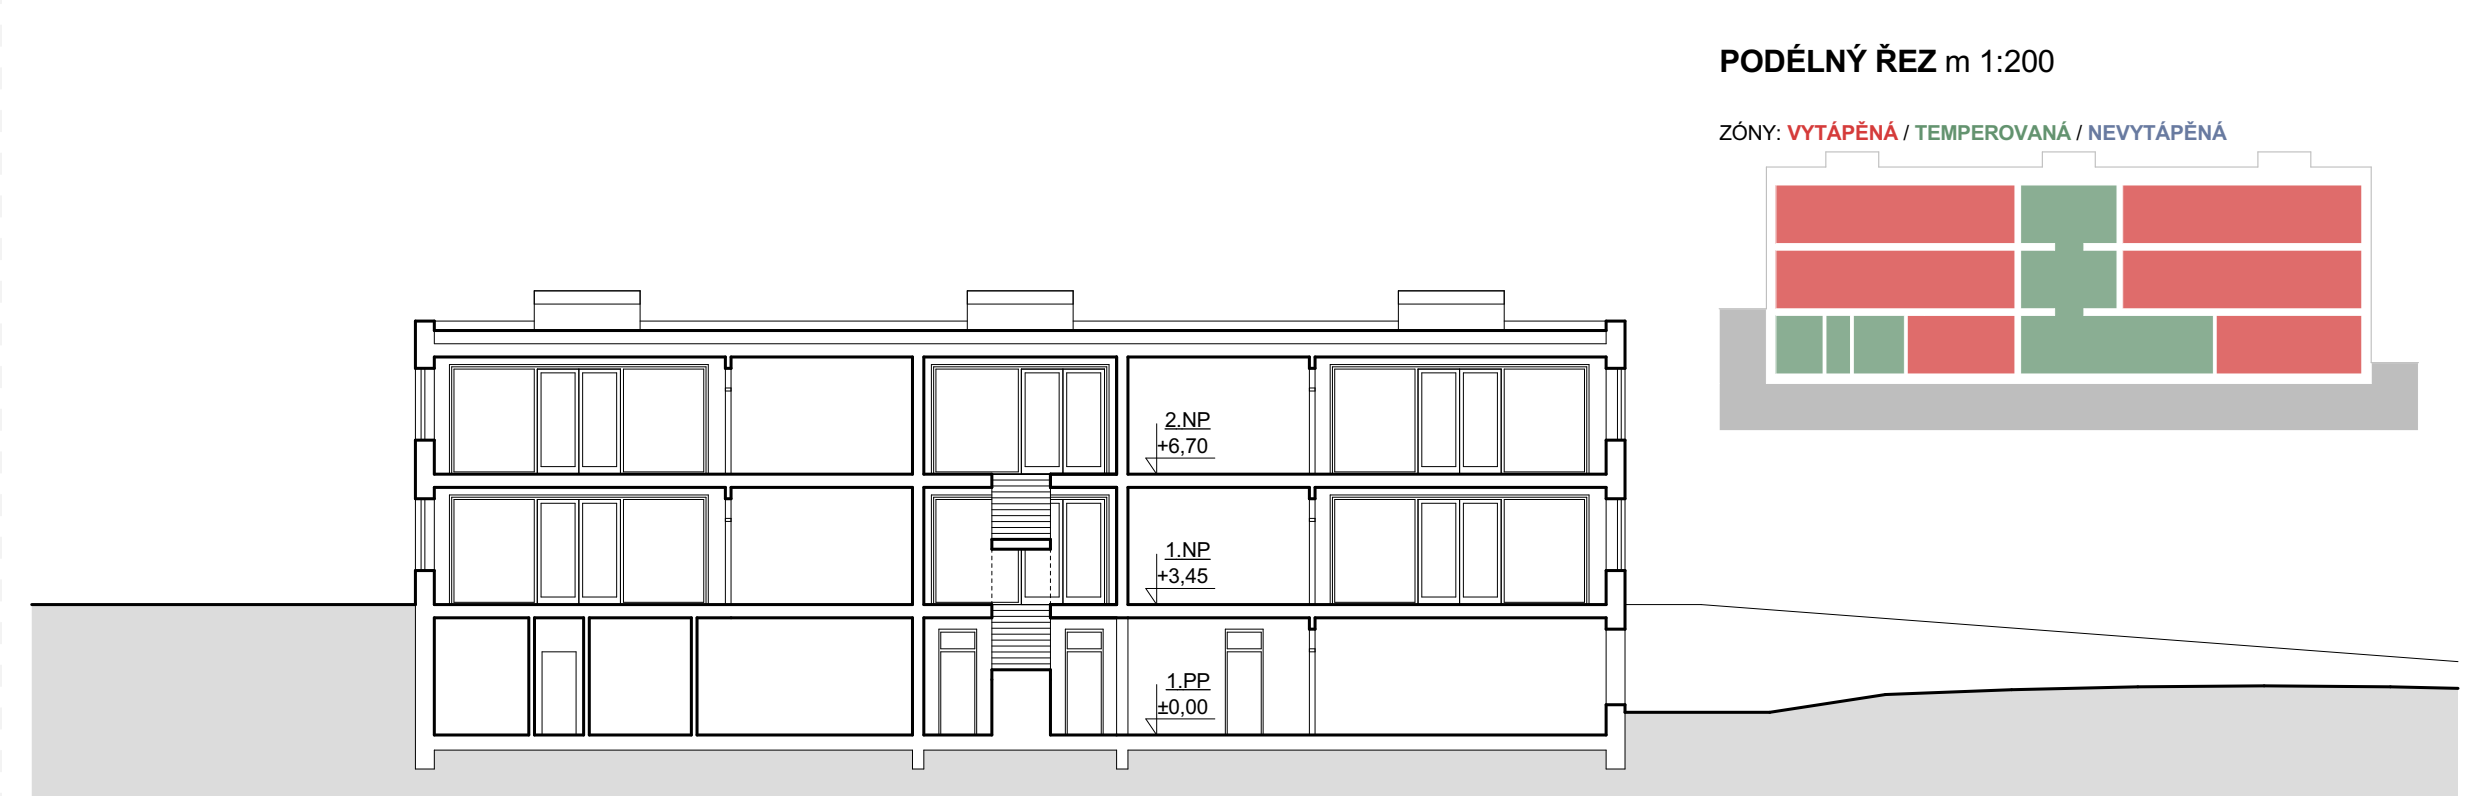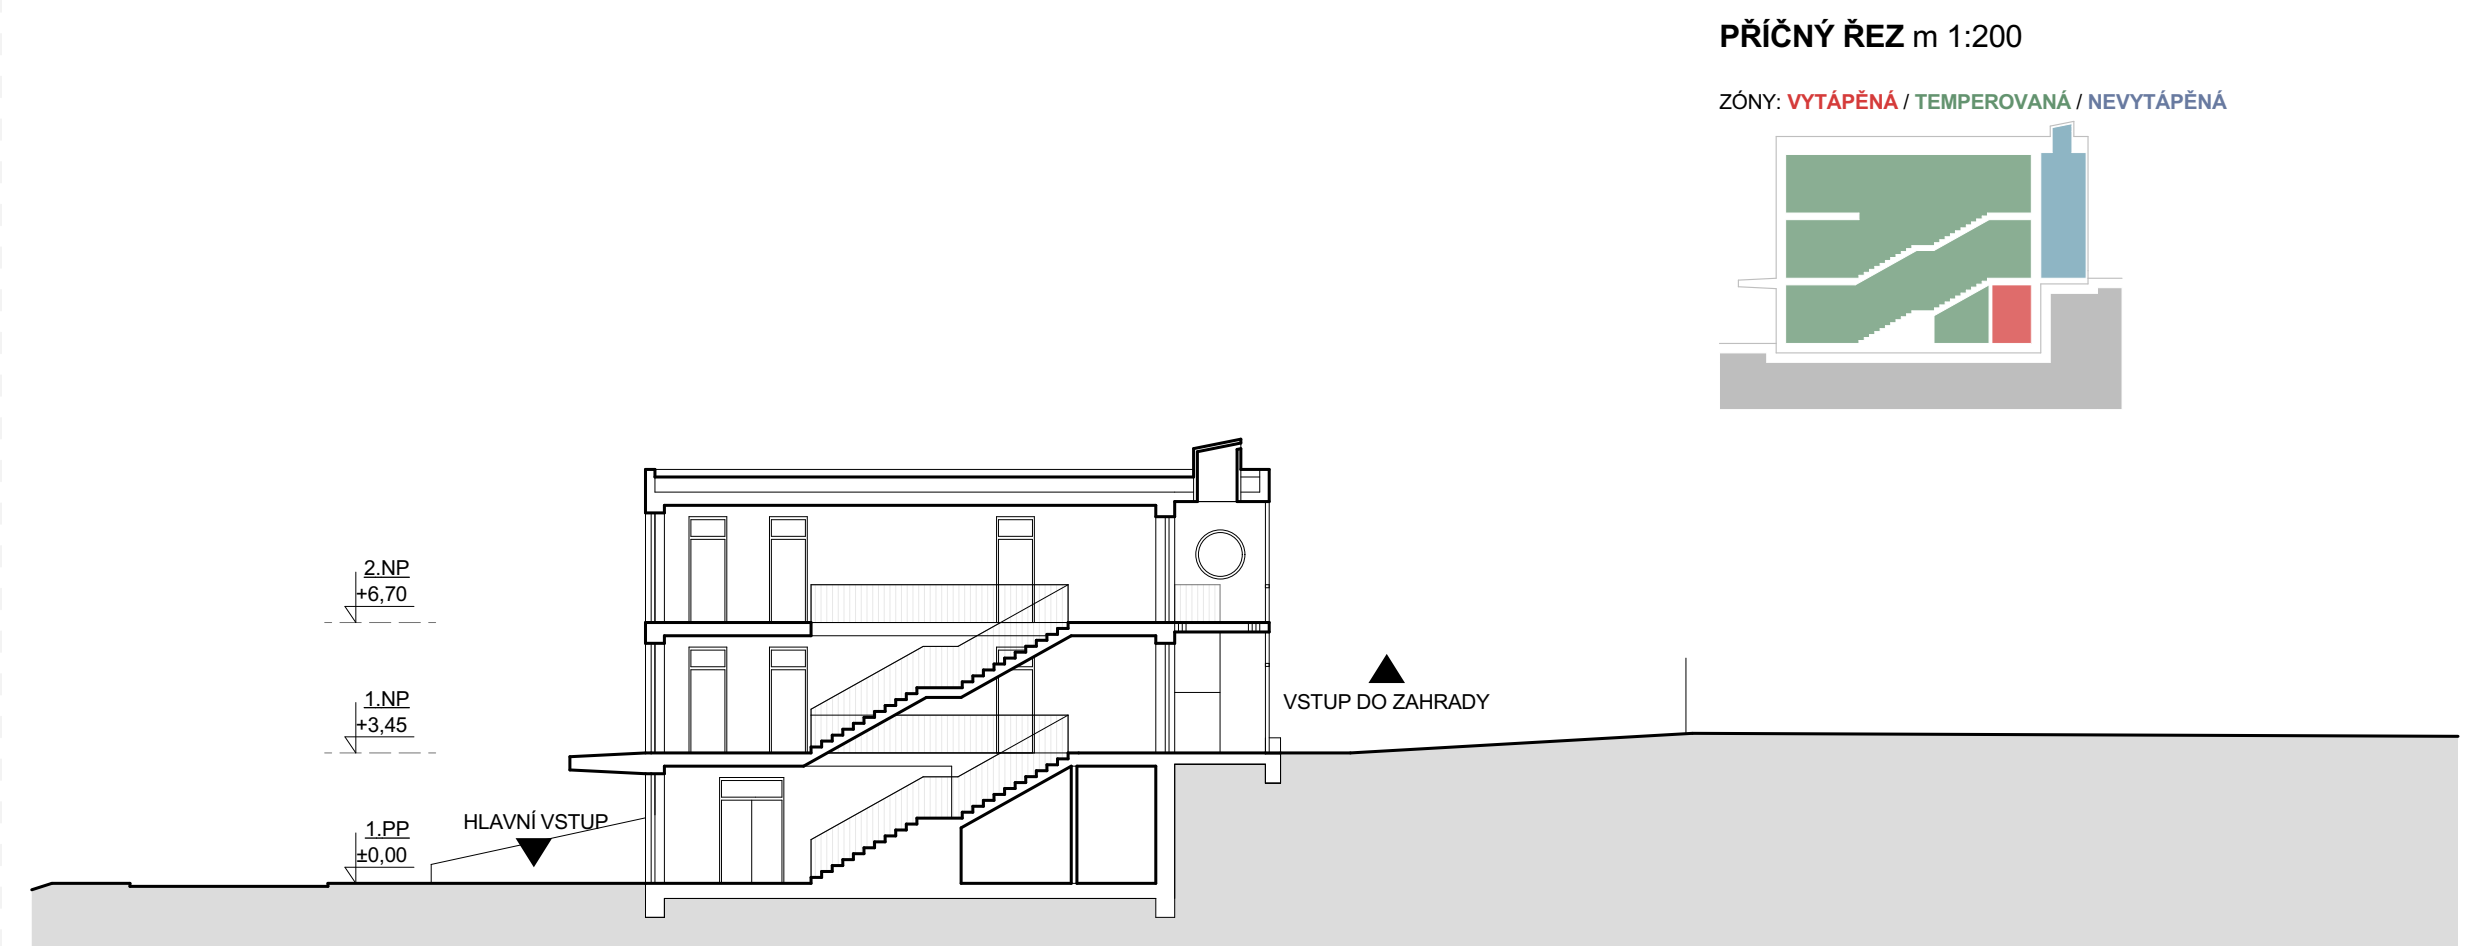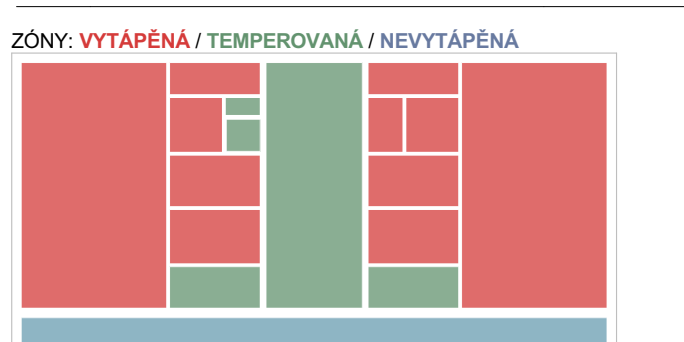

POHLED Z ULICE ALŽÍRSKÁ

