



Pohled na vstup od ulice Africké



Pohled z východní zahrady



Pohled do vstupního atria



Hala v přízemí

Schéma 2.NP

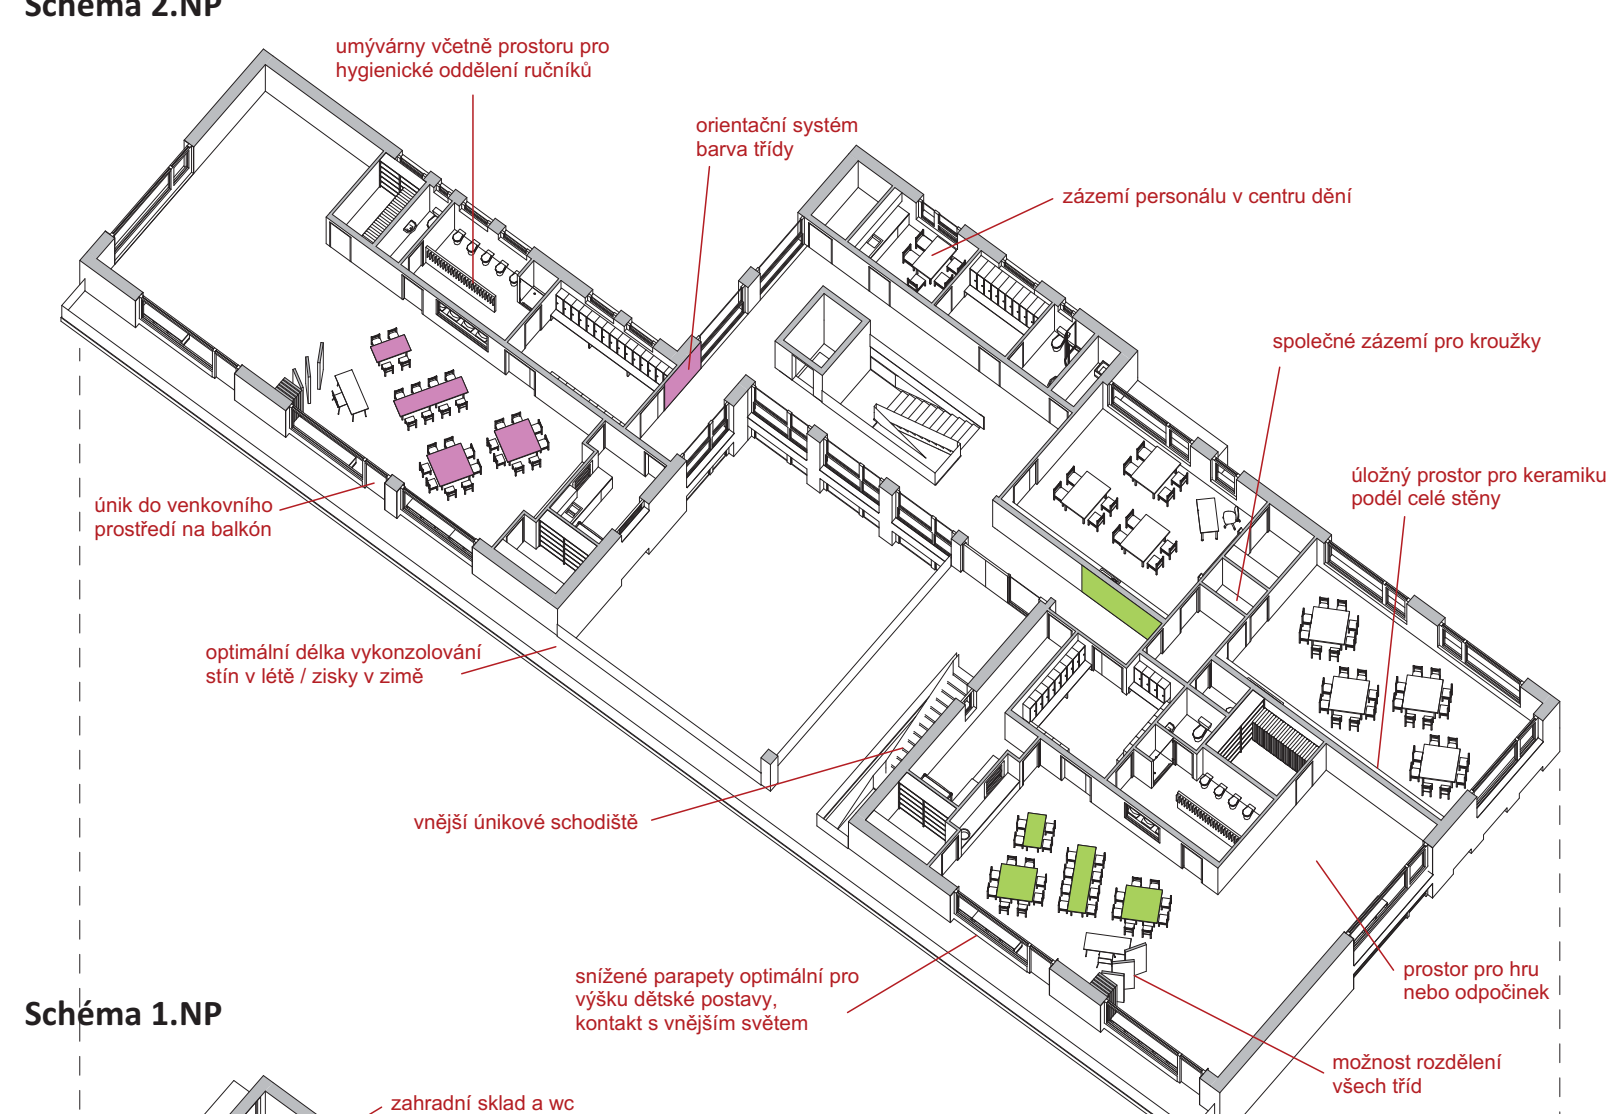


Schéma 1.NP



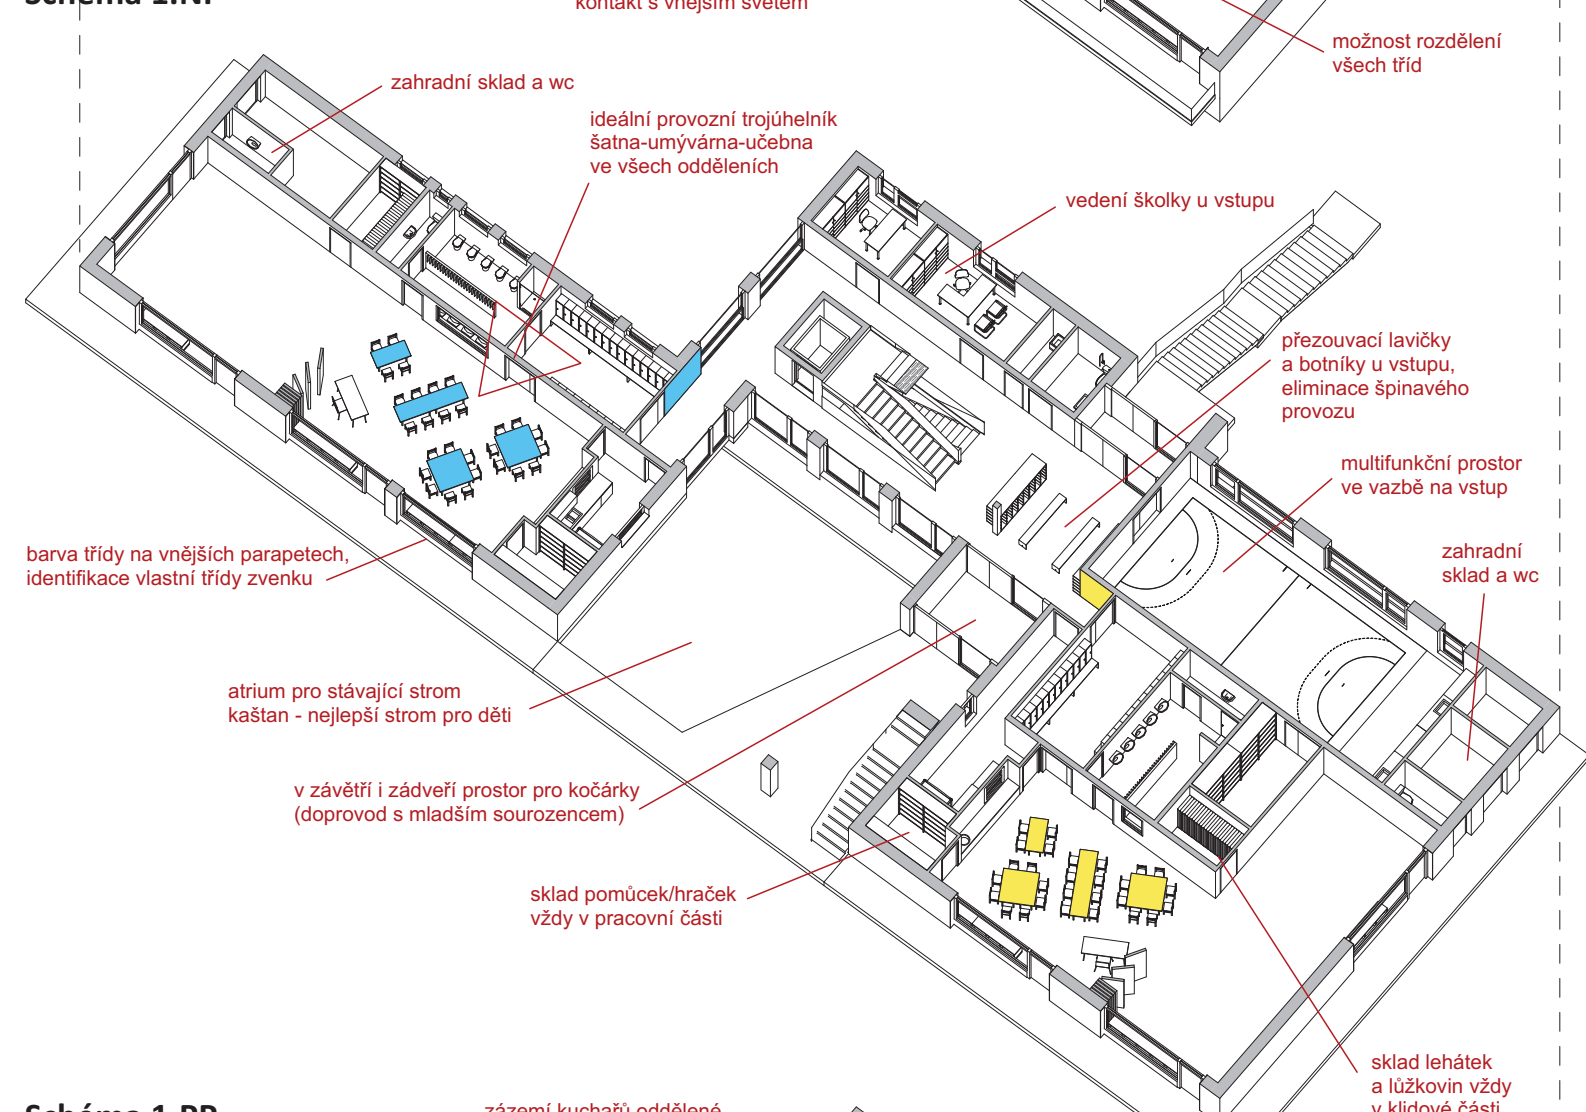


Schéma 1.PP

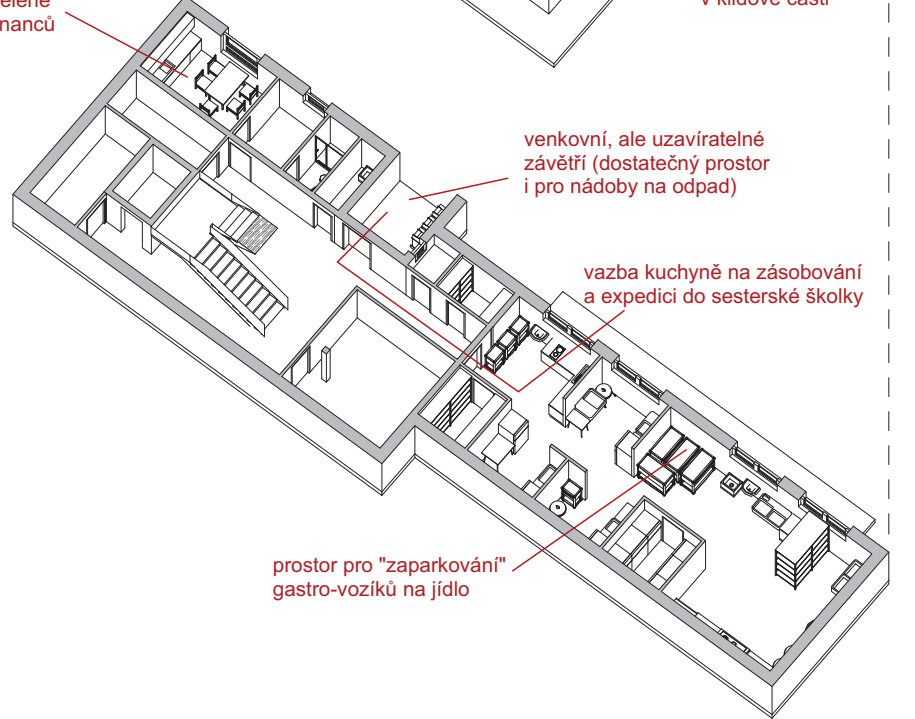


Půdorys 2.NP 1:200

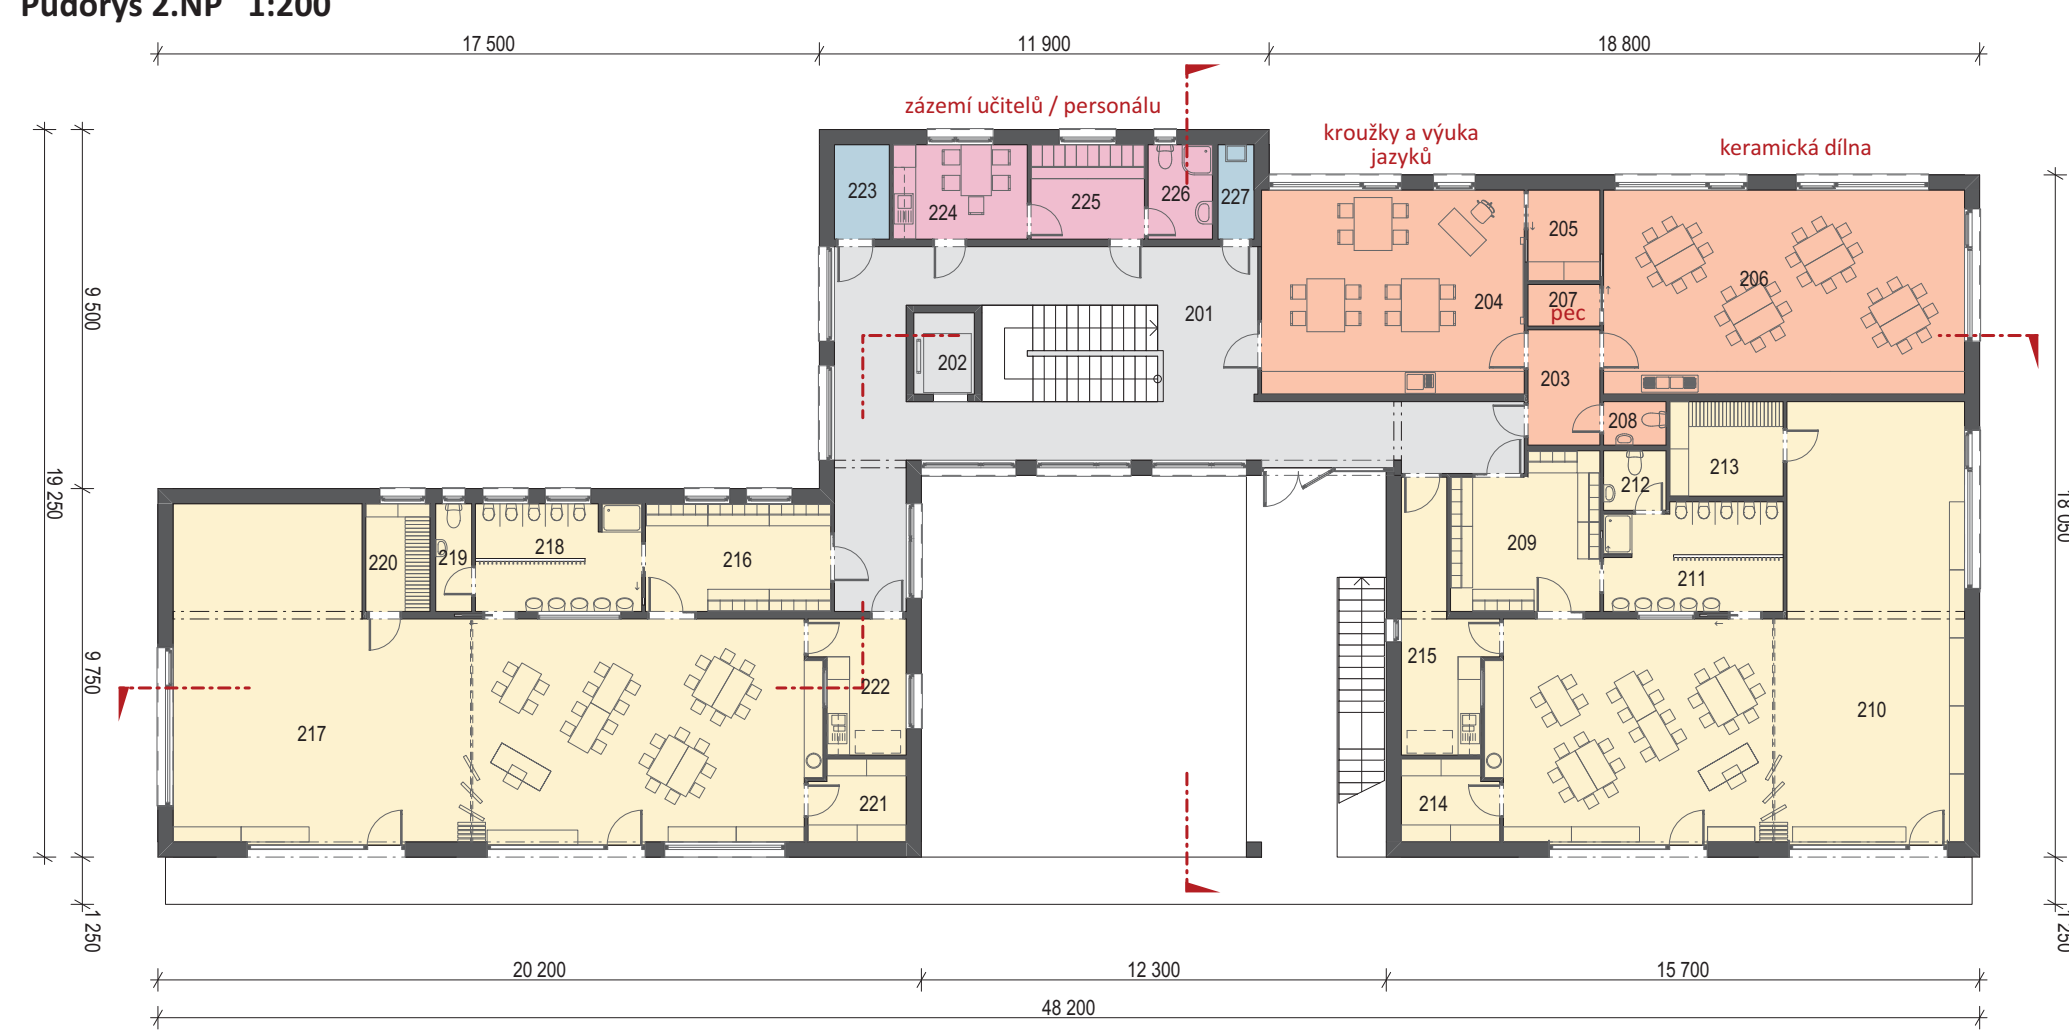


Č.	Název místnosti	Plocha (m <sup>2</sup> )
201	Chodba + schodiště	80,09
202	Výhled	3,44
203	Chodba	5,80
204	Účelna	37,53
205	Sklad	4,56
206	Keramická dílna	51,57
207	Pec	2,09
208	WC učelna / dílna	1,90
209	Šatna	15,35
210	Herna / jídelna / ložnice	101,62
211	Toalety	12,92
212	WC učelne	2,60
213	Sklad lehátek a kůžkovin	7,30
214	Sklad pomůcek / hraček	5,42
215	Kuchyňka	12,56
216	Šatna	13,97
217	Herna / jídelna / ložnice	116,67
218	Toalety	12,25
219	WC učelne	2,71
220	Sklad lehátek a kůžkovin	4,85
221	Sklad pomůcek / hraček	5,42
222	Kuchyňka	8,06
223	Sklad	3,62
224	Denní místnost personálu	8,88
225	Šatna personálu	7,50
226	WC personálu	4,25
227	Úklid	2,37
<b>535,45 m<sup>2</sup></b>		

Půdorys 1.NP 1:200

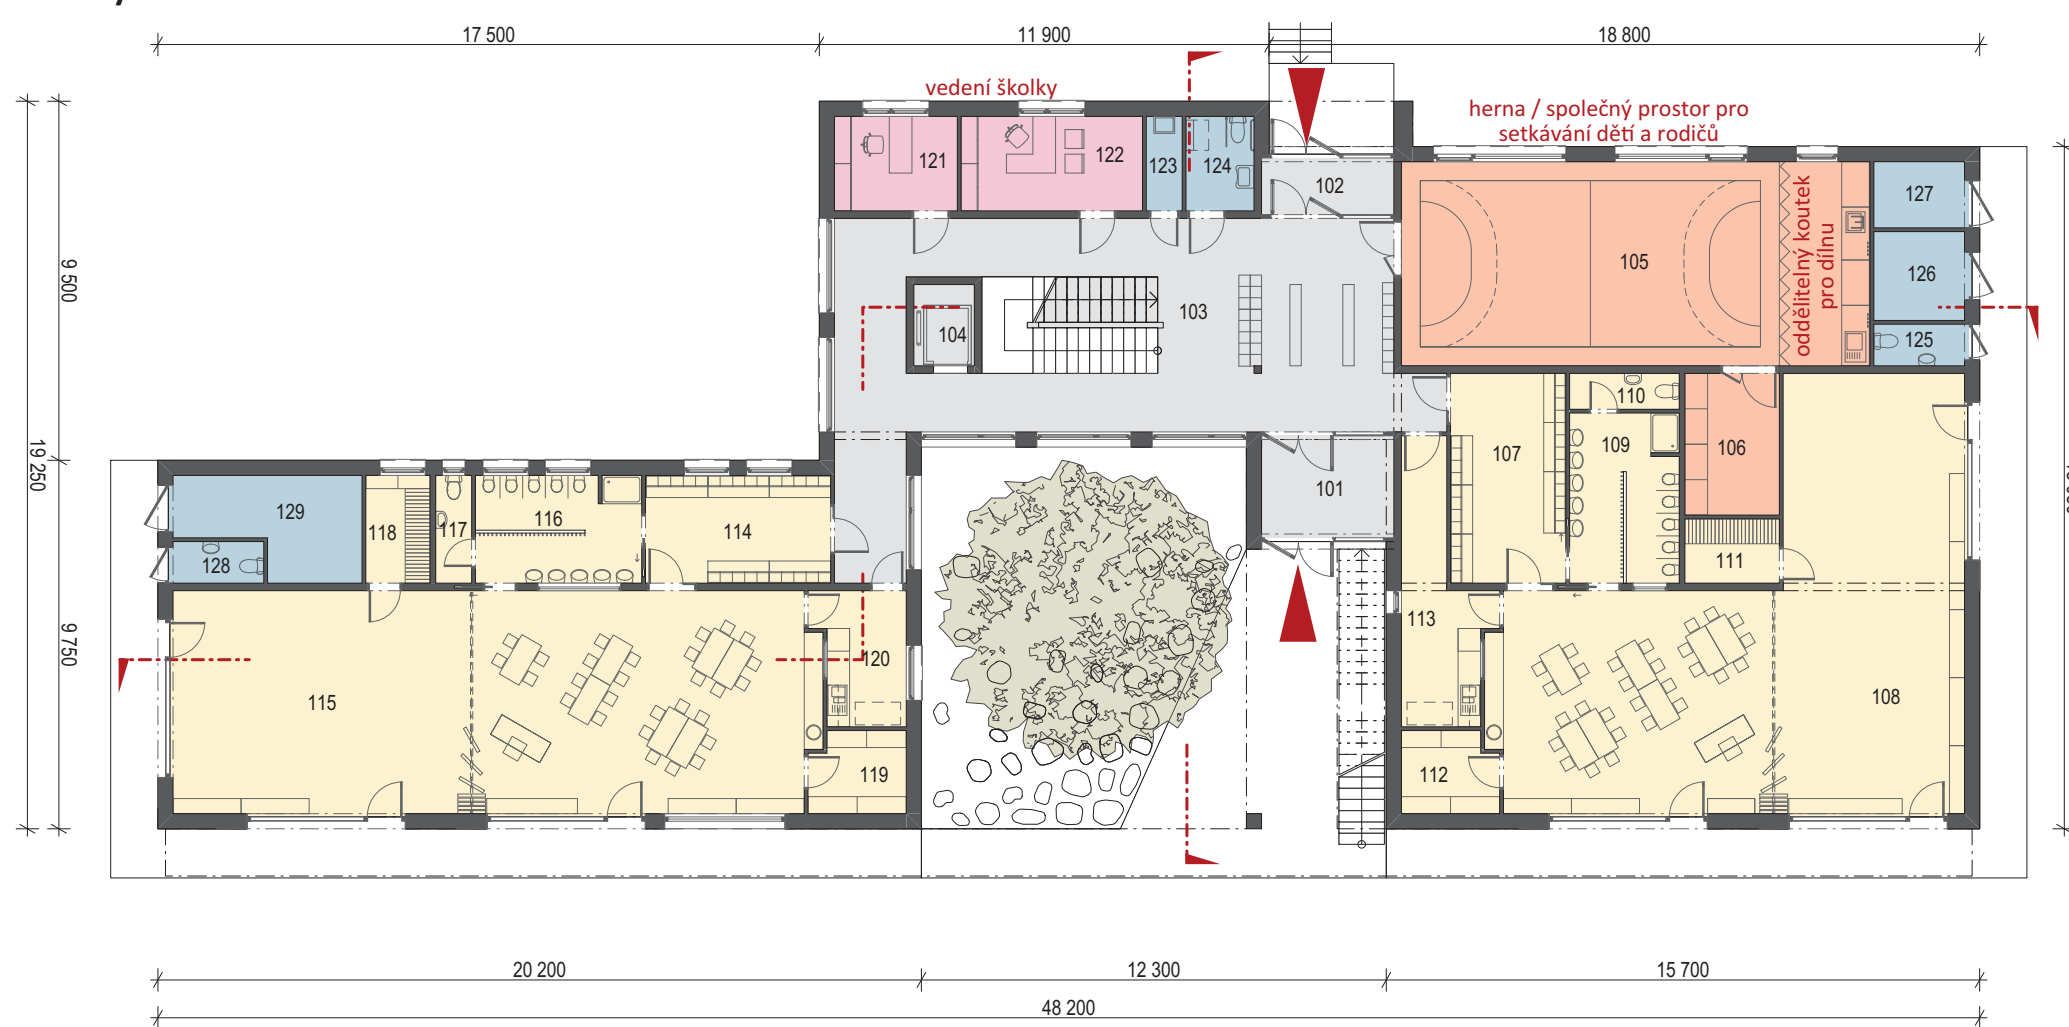

Č.	Název místnosti	Plocha (m <sup>2</sup> )
101	Zádvěstí	9,45
102	Zádvěstí	5,25
103	Chodba + schodiště	89,85
104	Výhled	3,44
105	Herna s dílnou	66,96
106	Sklad hermy	9,38
107	Šatna	16,93
108	Herna / jídelna / ložnice	102,20
109	Toalety	12,76
110	WC učelne	2,76
111	Sklad lehátek a kůžkovin	4,25
112	Sklad pomůcek / hraček	5,42
113	Kuchyňka	12,98
114	Šatna	13,97
115	Herna / jídelna / ložnice	101,42
116	Toalety	12,25
117	WC učelne	2,71
118	Sklad lehátek a kůžkovin	4,85
119	Sklad pomůcek / hraček	5,42
120	Kuchyňka	8,06
121	Kancelář hospodářky	8,12
122	Kancelář ředitelky	12,00
123	Úklid	2,37
124	WC návštěvní / invalida	4,50
125	WC zahrada	2,76
126	Sklad venk. herních prvků	5,89
127	Sklad zahradních potrubí	4,36
128	WC zahrada	2,76
129	Sklad venk. herních prvků	11,41
<b>544,45 m<sup>2</sup></b>		

Půdorys 1.PP 1:200

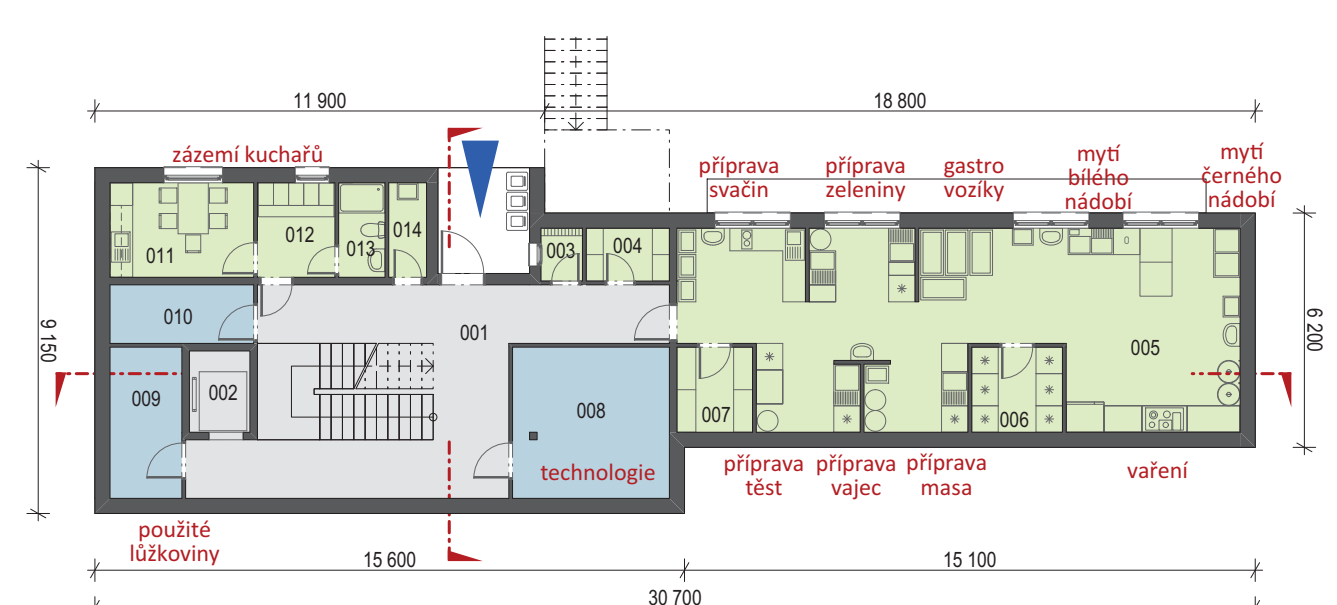

Č.	Název místnosti	Plocha (m <sup>2</sup> )
001	Chodba + schodiště	47,29
002	Výhled	3,44
003	Obalárny	3,54
004	Obalárny	3,08
005	Kuchyň	69,41
006	Sklad chlévač / mražený	5,40
007	Sučný sklad	4,50
008	Technická místnost	16,60
009	Sklad špinavého prádla	7,60
010	Sklad	5,89
011	Denní místnost kuchyně	9,50
012	Šatna kuchyně	5,12
013	WC kuchyně	3,06
014	Úklid	2,50
<b>184,93 m<sup>2</sup></b>		



Příčný řez 1:200



Podélný řez 1:200