



CHARAKTERISTICKÝ PŘÍČNÝ ŘEZ A-A'
VARIANTA 1
M 1:100

MS2dp 30/15,25/50

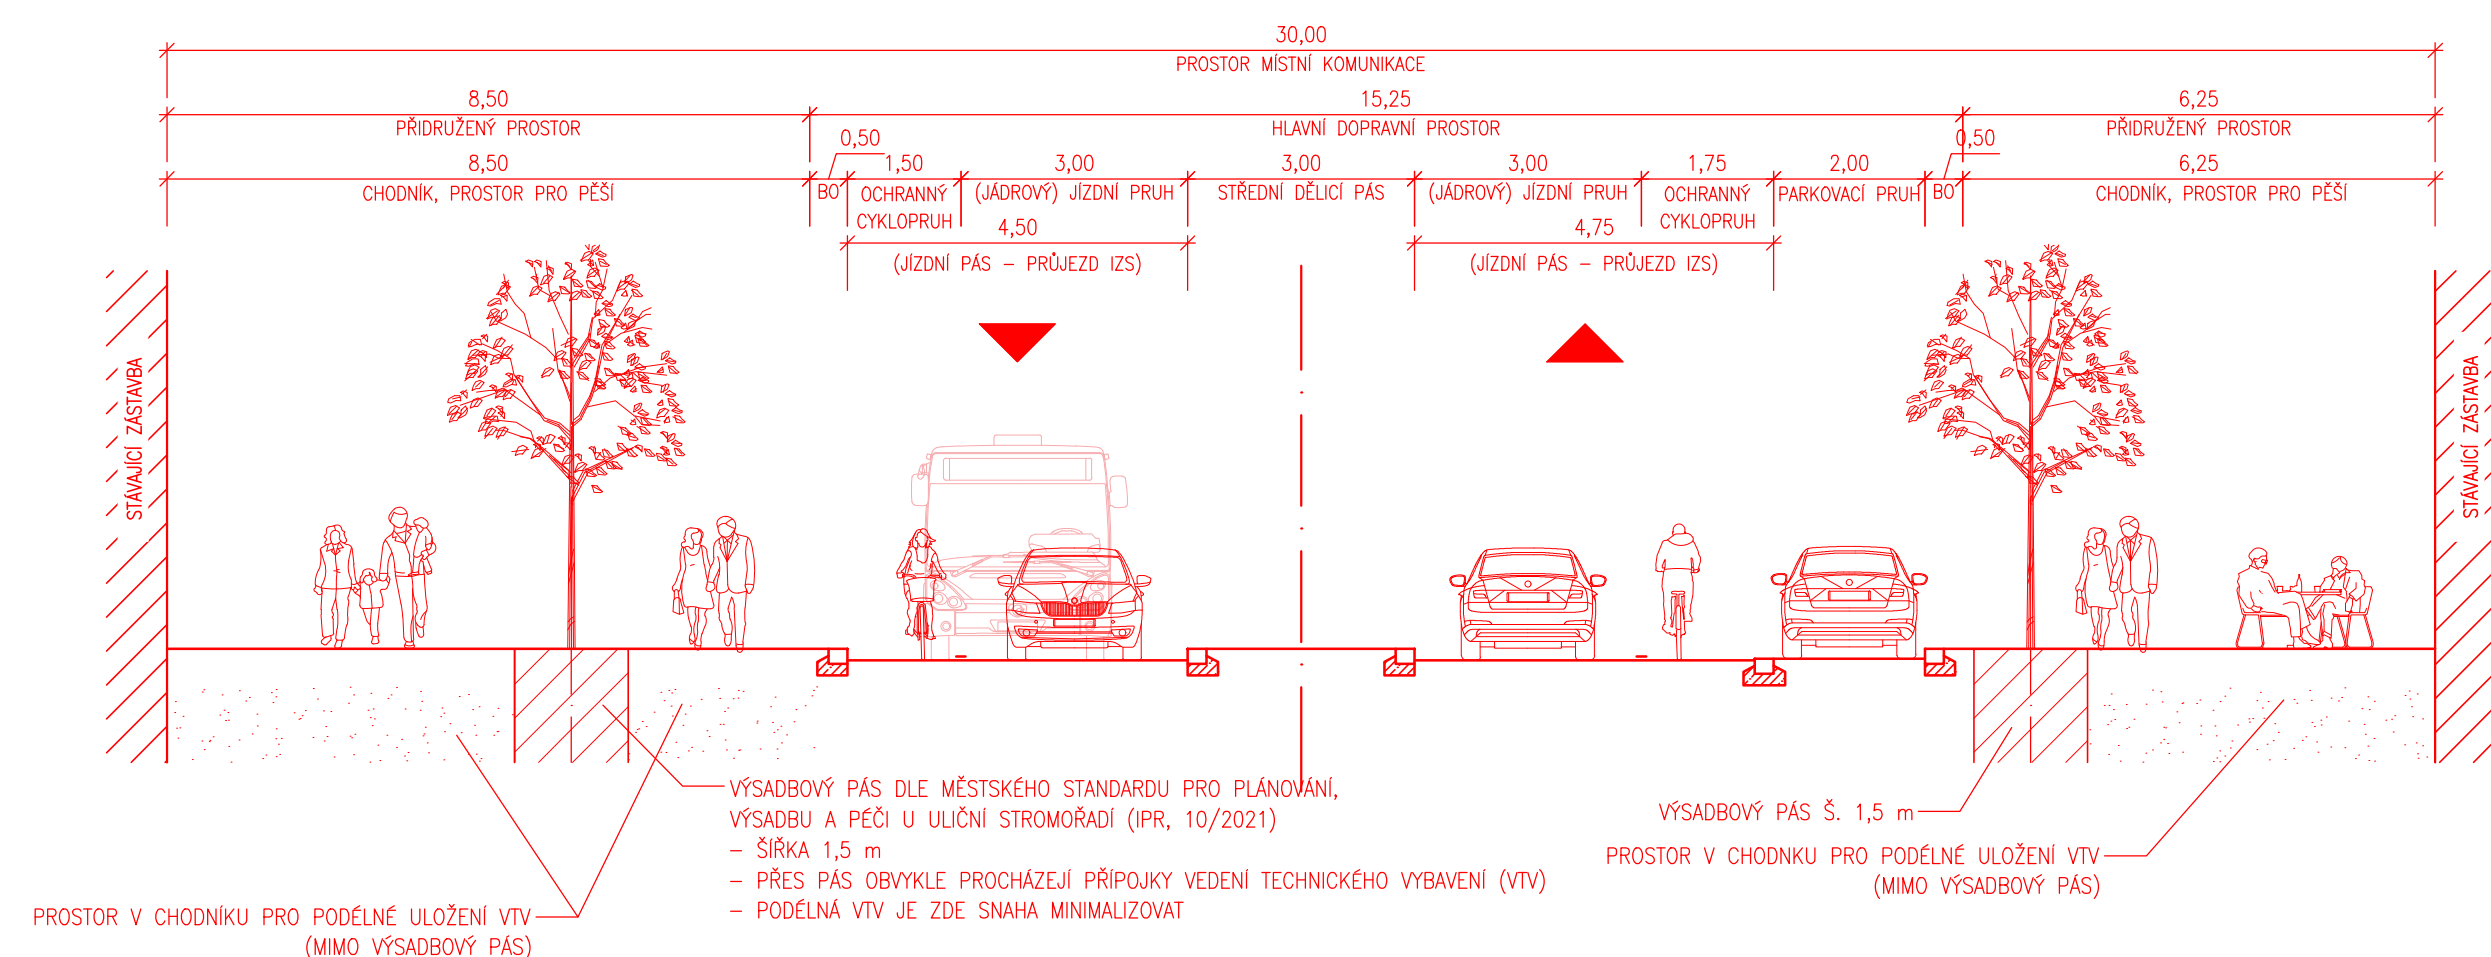


CHARAKTERISTICKÝ PŘÍČNÝ ŘEZ A-A'
VARIANTA 2
M 1:100

MS2dp 30/15,50/50

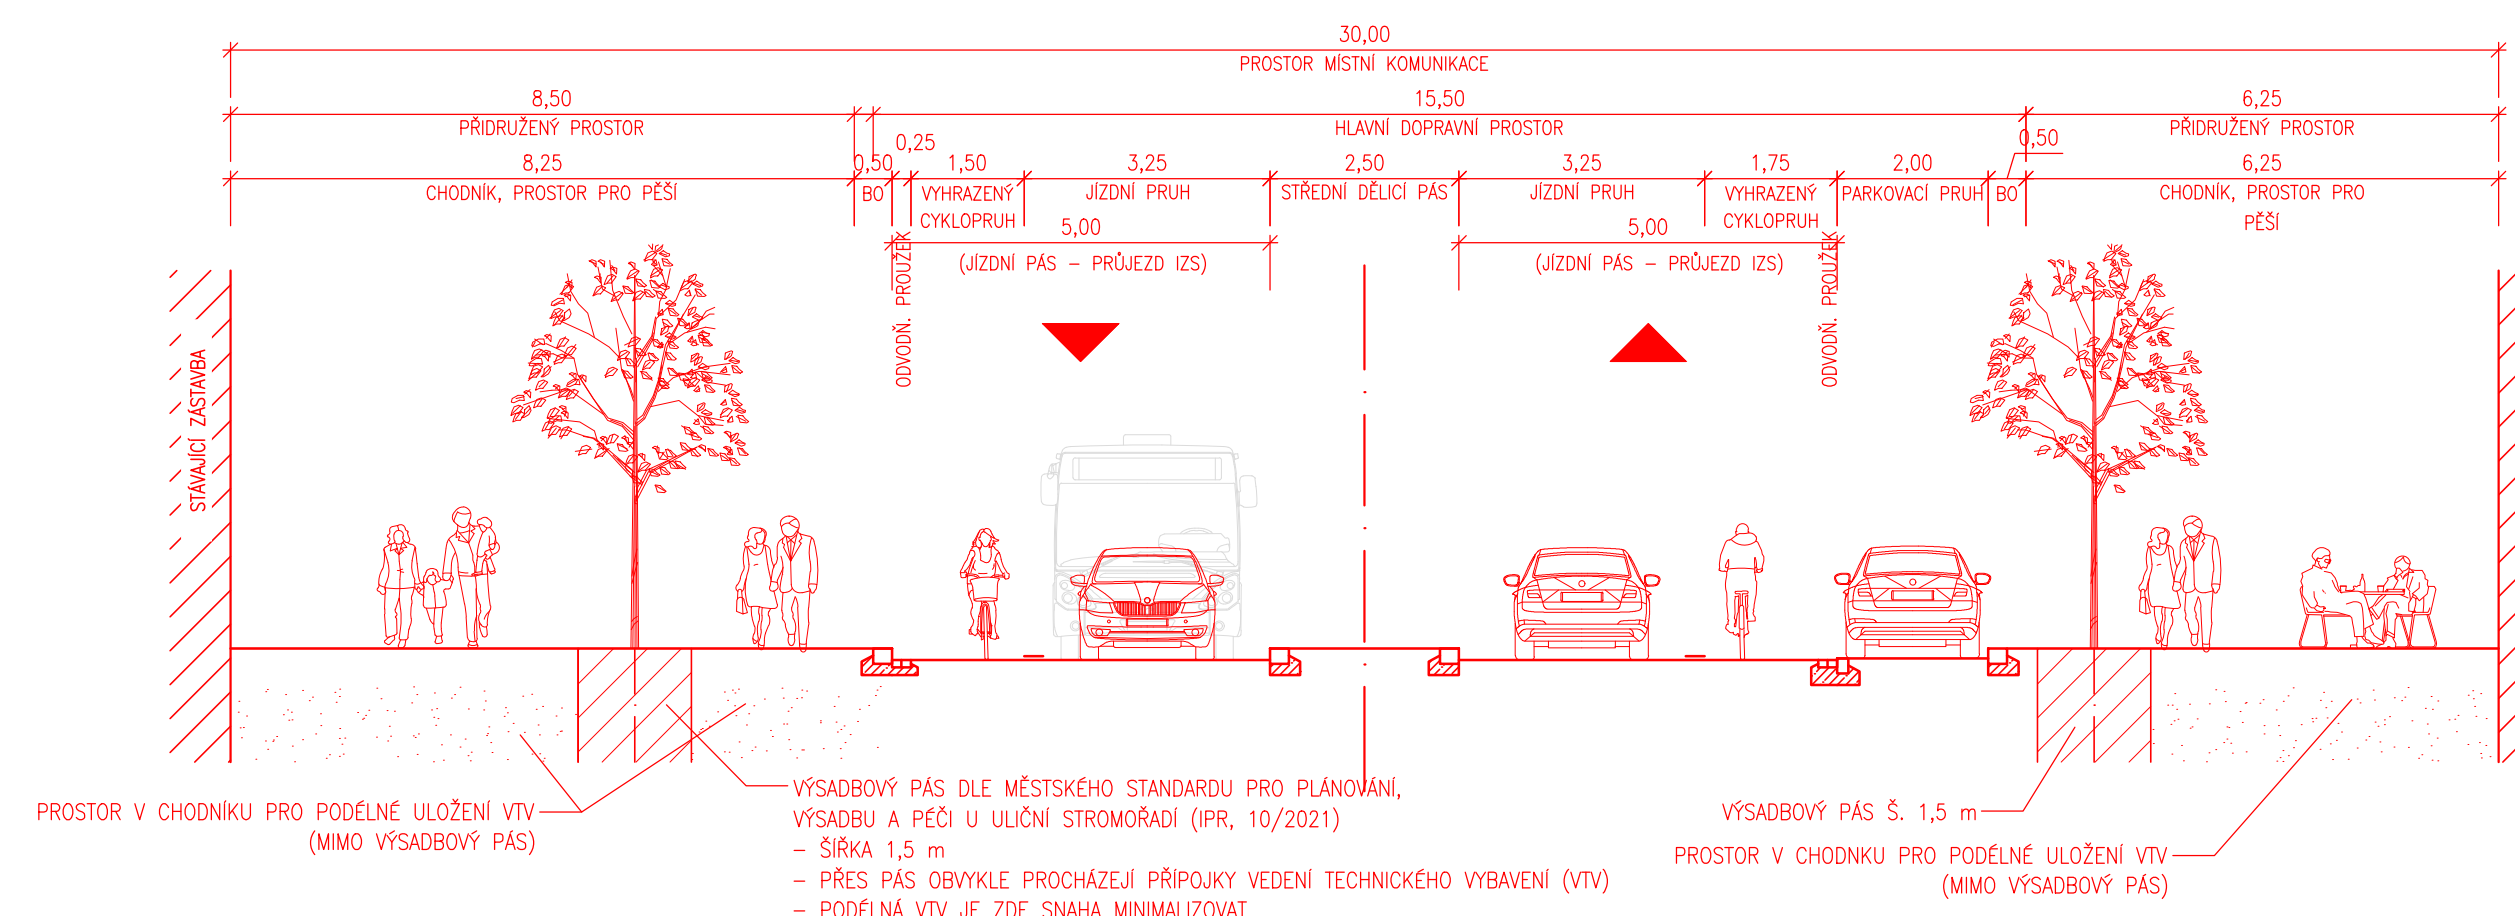


CHARAKTERISTICKÝ PŘÍČNÝ ŘEZ B-B'
VARIANTA 1
M 1:100

MS2 20/10/50

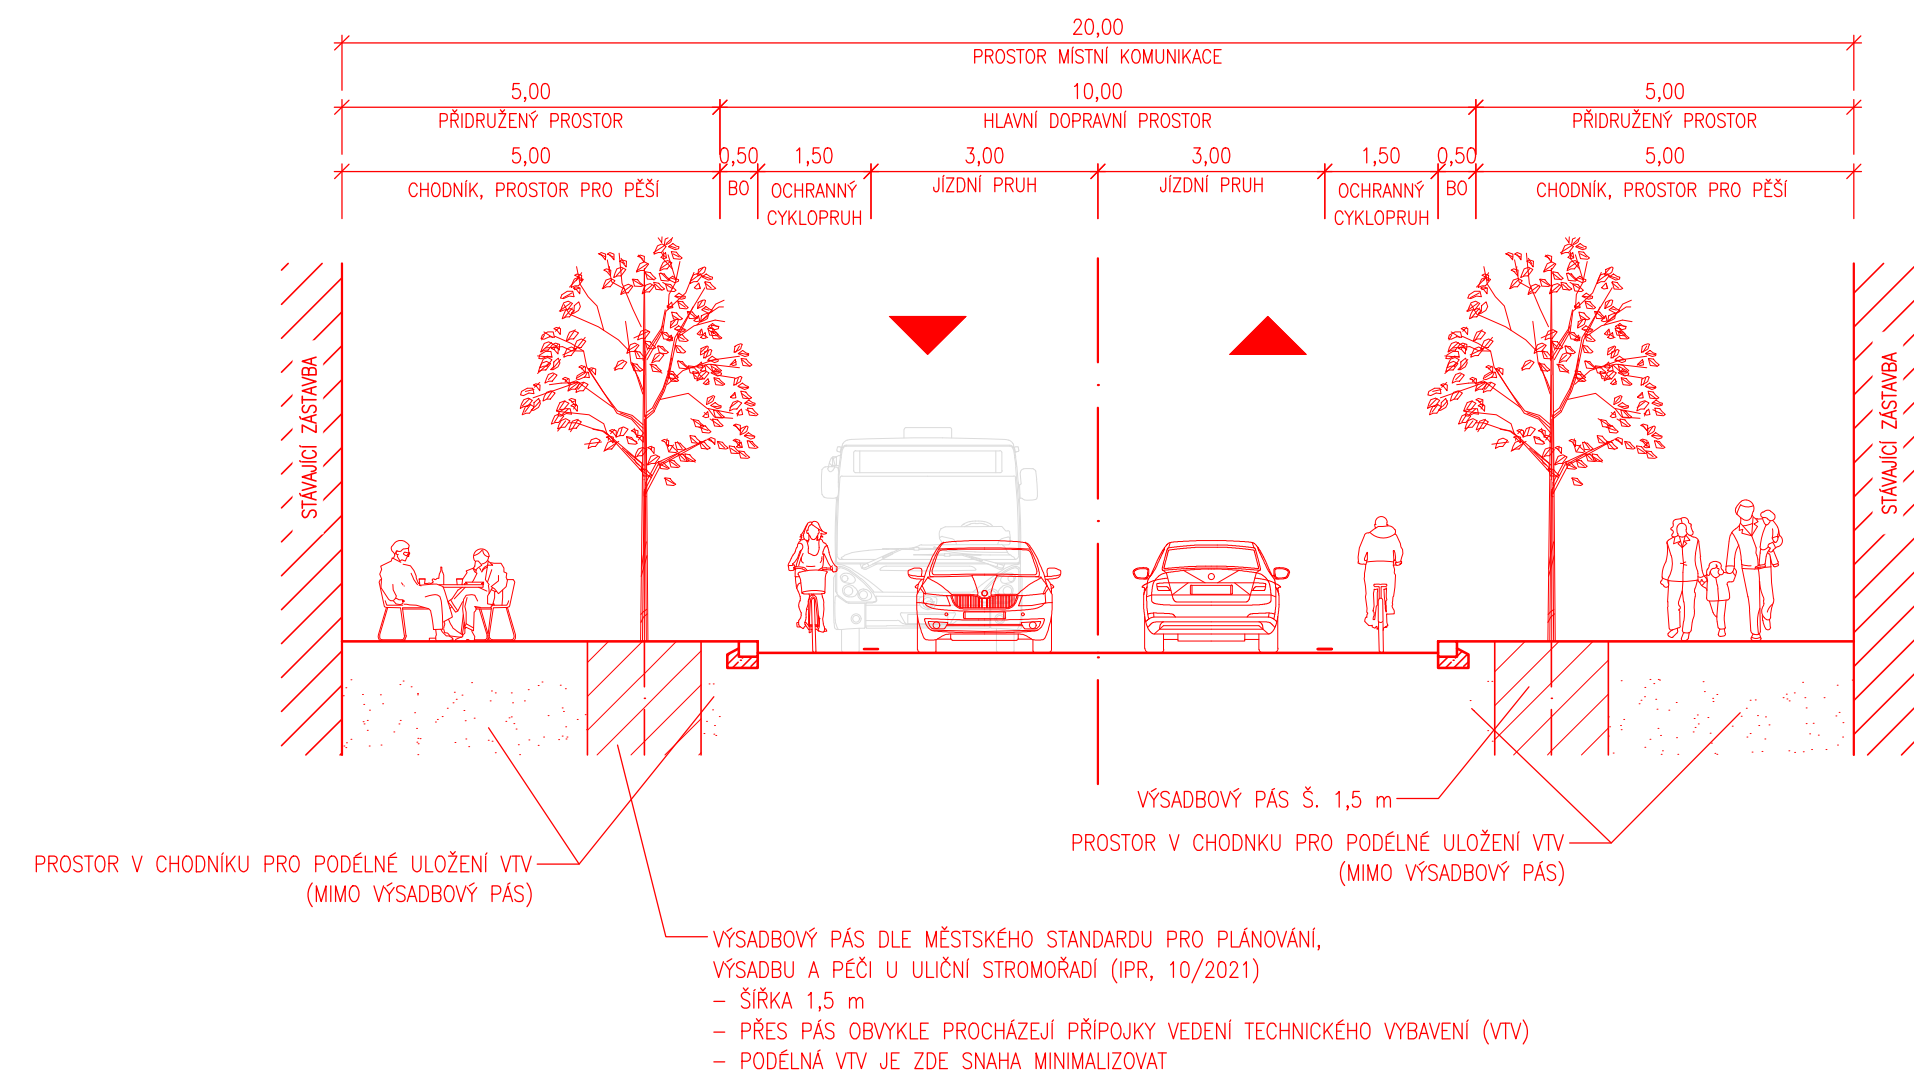

CHARAKTERISTICKÝ PŘÍČNÝ ŘEZ B-B'
VARIANTA 2
M 1:100

MS2 20/14,5/50

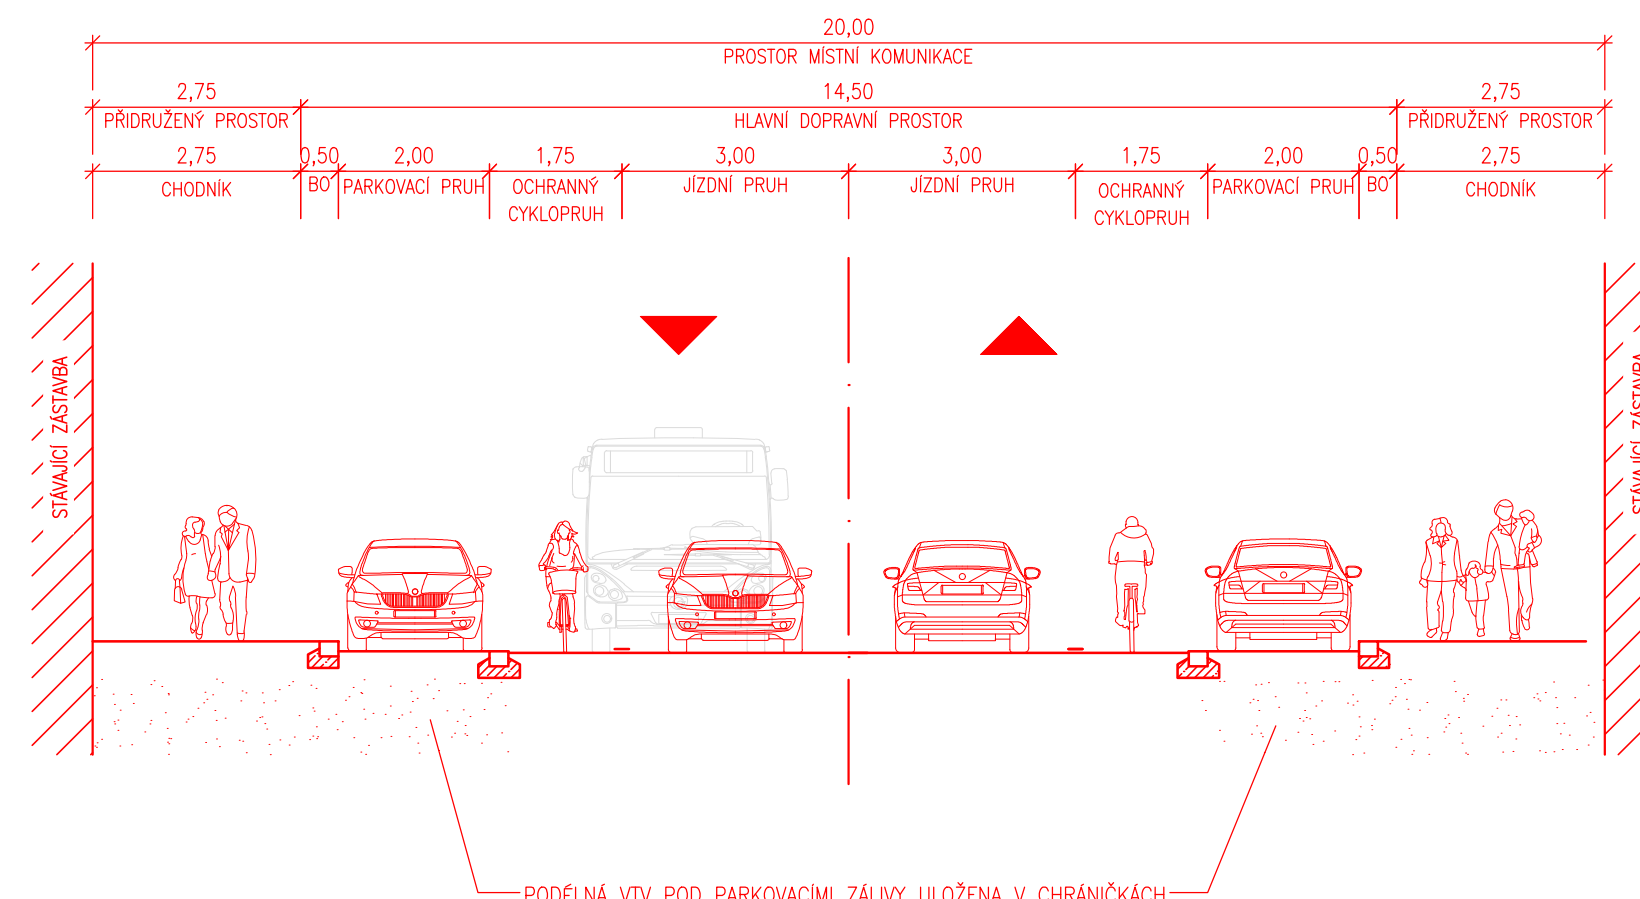

B

AKCE

REVITALIZACE ČS. ARMÁDY

OBJEDNATEL PD  **ÚŘAD MĚSTSKÉ ČÁSTI PRAHA 6**
 Odbor dopravy a životního prostředí
 Československé armády 23, 160 62 Praha 6
 tel.: +420 220 189 111, e-mail: podatelna@praha6.cz

ZHOTOVITEL PD  **Atelier PROMIKA s.r.o.**
 Na Pankraci 1062/58, 140 00 Praha 4 - Nusle
 e-mail: promika@promika.cz
 IČ 260 80 273

VYPRACOVAL	Ing. Jakub Kliment	HLAVNÍ INŽENÝR PROJEKTU	Ing. Marek Pejchal
ODPOVĚDNÝ PROJEKTANT	Ing. Marek Pejchal	TECHNICKÁ KONTROLA	Ing. Petr Macek

AKCE
REVITALIZACE ČS. ARMÁDY
ČÁST
B. VÝKRESY
PŘÍLOHA

STUPEŇ	STUDIE	DATUM	04/2023	MĚŘITKO	1:100	FORMÁT	Bx A4
							Č. PÁŘE
							Č. PŘÍLOHY
							4

© návrh řešení obsažený ve výkresové a textové části je předmětem ochrany dle autorského zákona