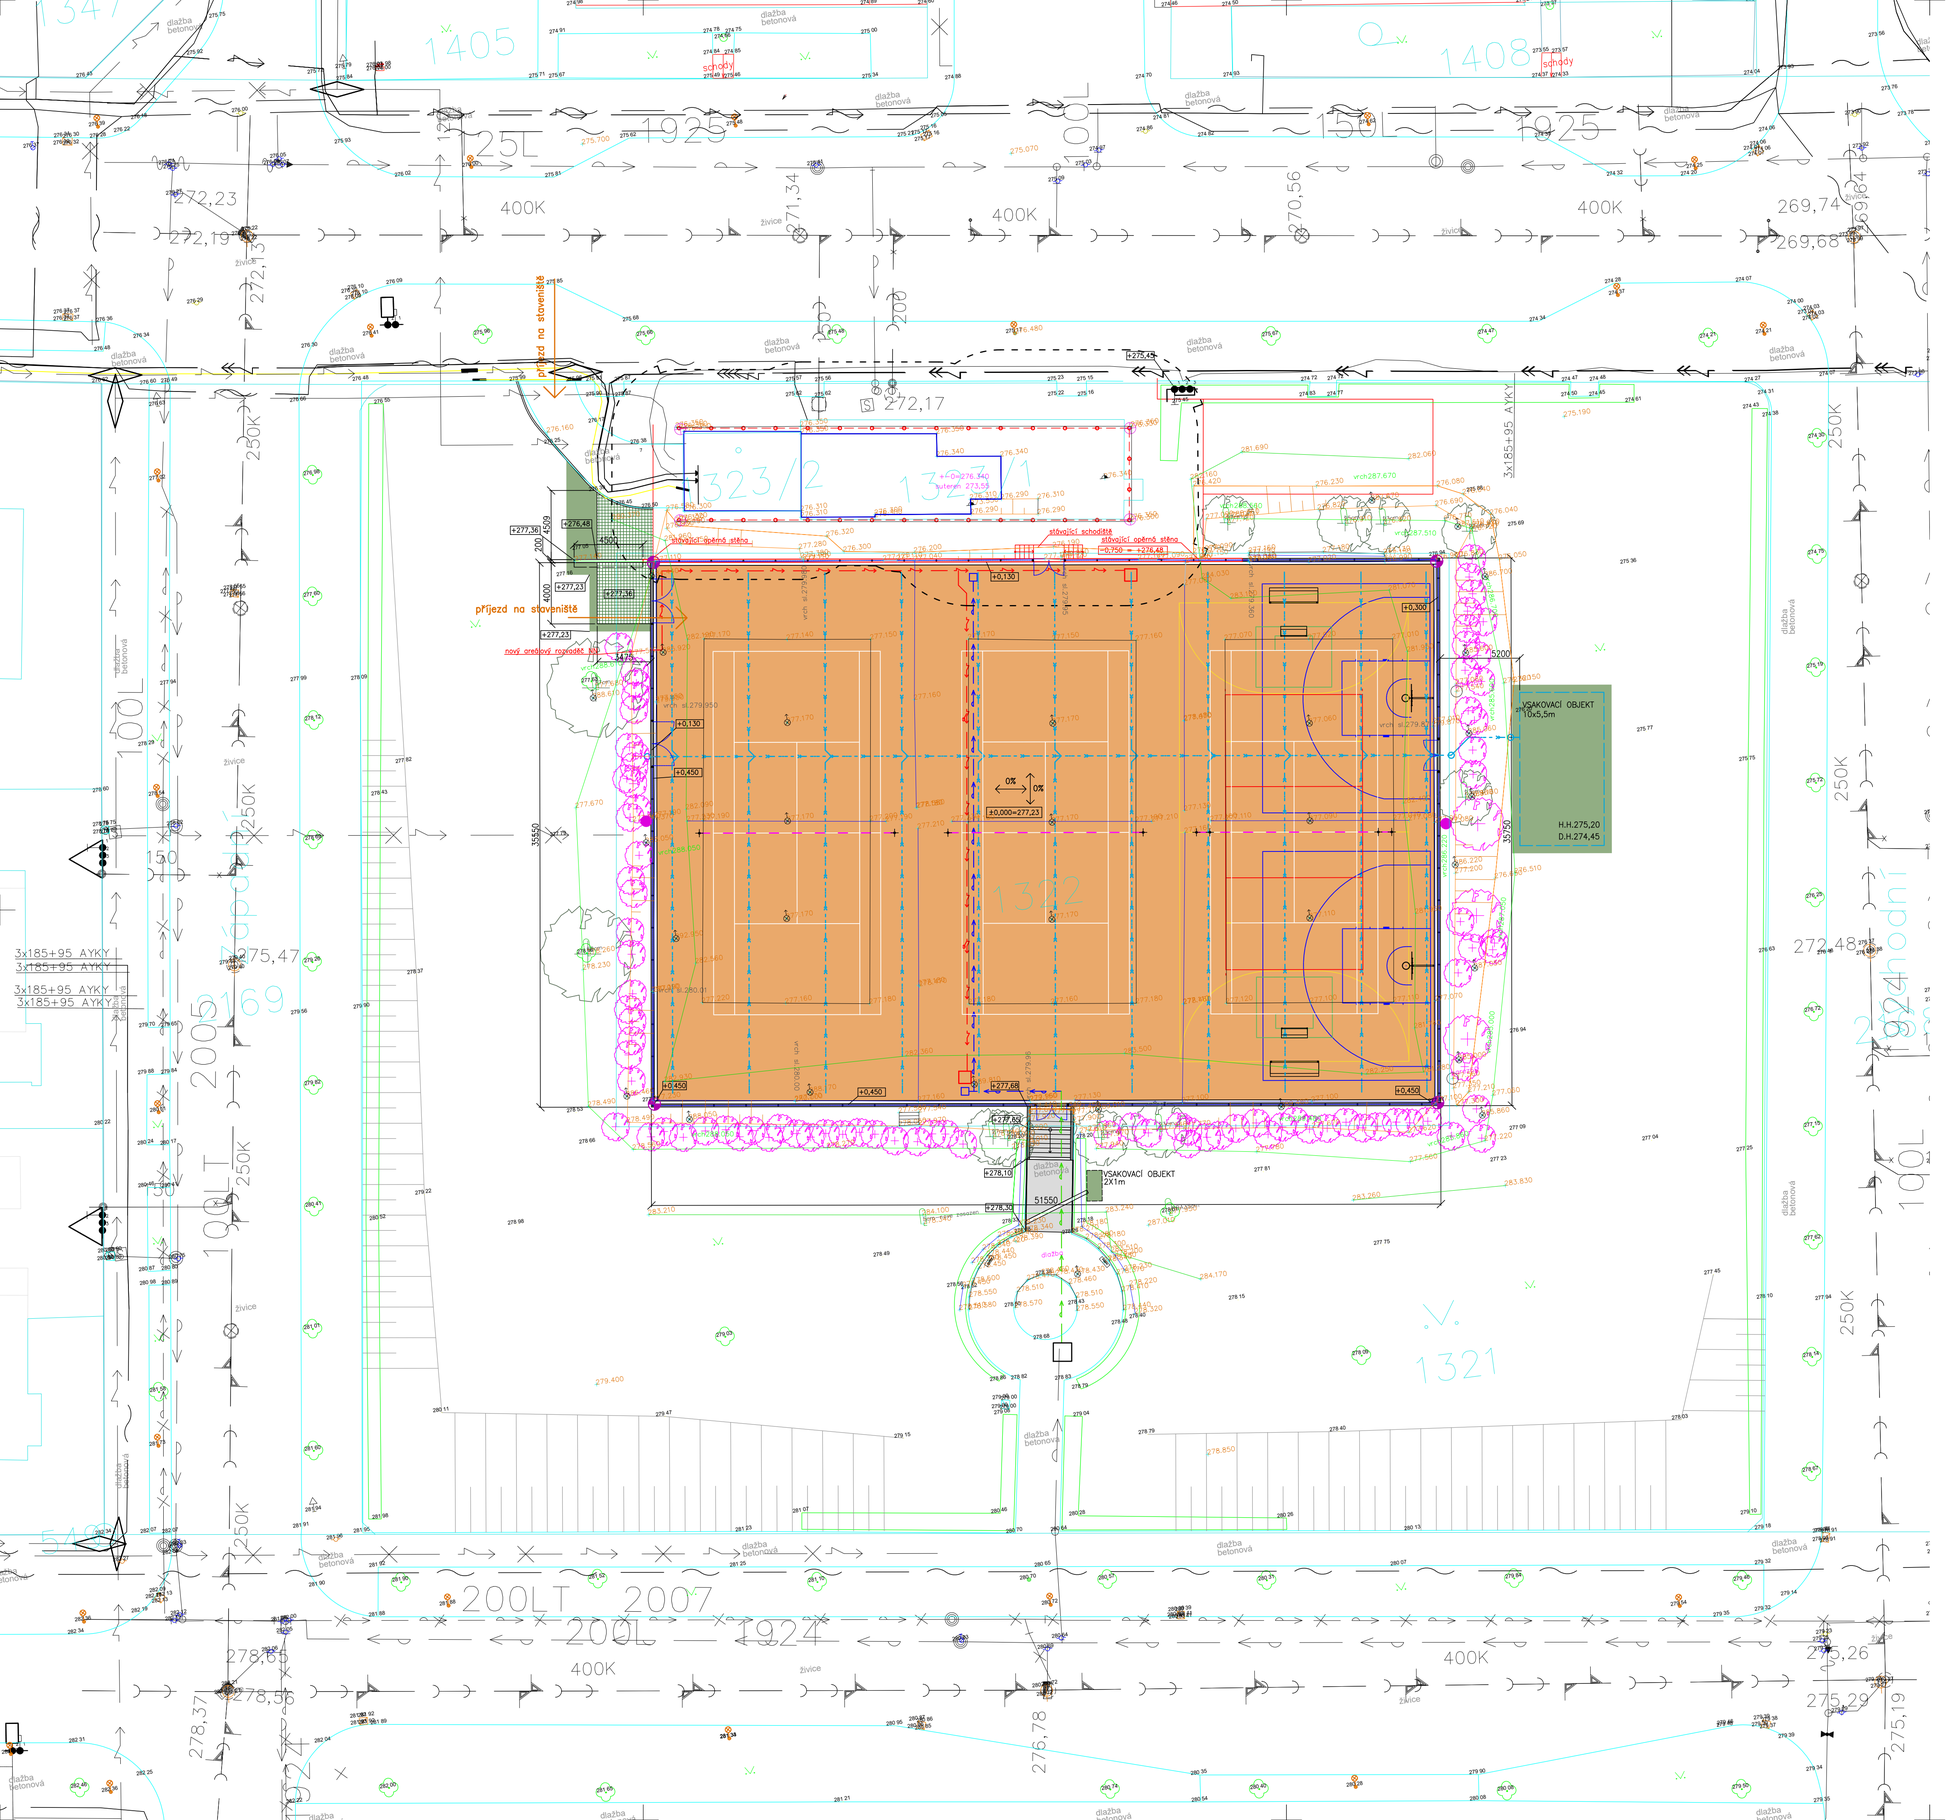

legenda:

- umělý sportovní povrch – tenis – 1808,2m2
- žb podezdívka/stěna
- betonová dlažba – 16,5m2
- betonová čtvercová zatravňovací dlažba – 23m2
- obnova travnatých ploch – 90,7m2
- odvodňovací žlab, 173m
- oplocení areálu – h=2,8m – 174m
- betonový obrubník 50mm – 9,4m
- stávající vedení VN (22kV)
- stávající vedení VN (mimo provoz)
- stávající vedení NN (1kV)
- stávající nefunkční vedení NN (1kV)
- stávající vodovod
- stávající nefunkční vodovod
- stávající rozvod plynu – stl
- stávajícísplašková a jednotná kanalizace
- stávající slaboproud
- nový areálový rozvod vody
- výměna potrubí vodovodního přívodu ve stávající trase
- areálový rozvod NN
- drenážní systém hřiště a vsakovací objekt
- požárně nebezpečný prostor dle PBŘ stavby tenisového klubu
- značení vytyčovacích bodů
- stávající stromy

REVIZE Č.2 08/2024

INVESTOR: Městská část Praha 6, Československé armády 23, 160 52 Praha 6			PROJEKTANT: SPORTOVNÍ PROJEKTY SPOL. S R.O. SOKOLOVSKÁ 87/75 PRAHA 8 IČO: 27 06 06 59
PROJEKTANT ČÁSTI: D. DUCHÁČ	VYPRACOVAL: D. DUCHÁČ	KONTROLOVAL: ING.ARCH. V.DROBNÝ	ING.ARCH. V.DROBNÝ
AKCE: MODERNIZACE SPORTOVIŠTĚ NA OŘECHOVCE MACHAROVO NÁMĚSTÍ, PRAHA 6			DOKUMENTACE: DPS; MĚŘÍTKO: 1:200; DATUM: 10/2023
OBSAH PŘÍLOHY: KORDINAČNÍ SITUACE			ČÍSLO KOPIE: ; ČÍSLO PŘÍLOHY: C2

DOKUMENTACI LZE UŽÍVAT POUZE VE SMYSLU PŘÍSLUŠNÉ SMLOUVY O DÍLO. VÝKRES, Č JEHO ČÁST, MŮŽE BÝT KOPÍROVÁN NEBO JINÝM ZPŮSOBEM ROZŠIŘOVÁN POUZE PO PŘEDCHOZÍM SOUHLASU