




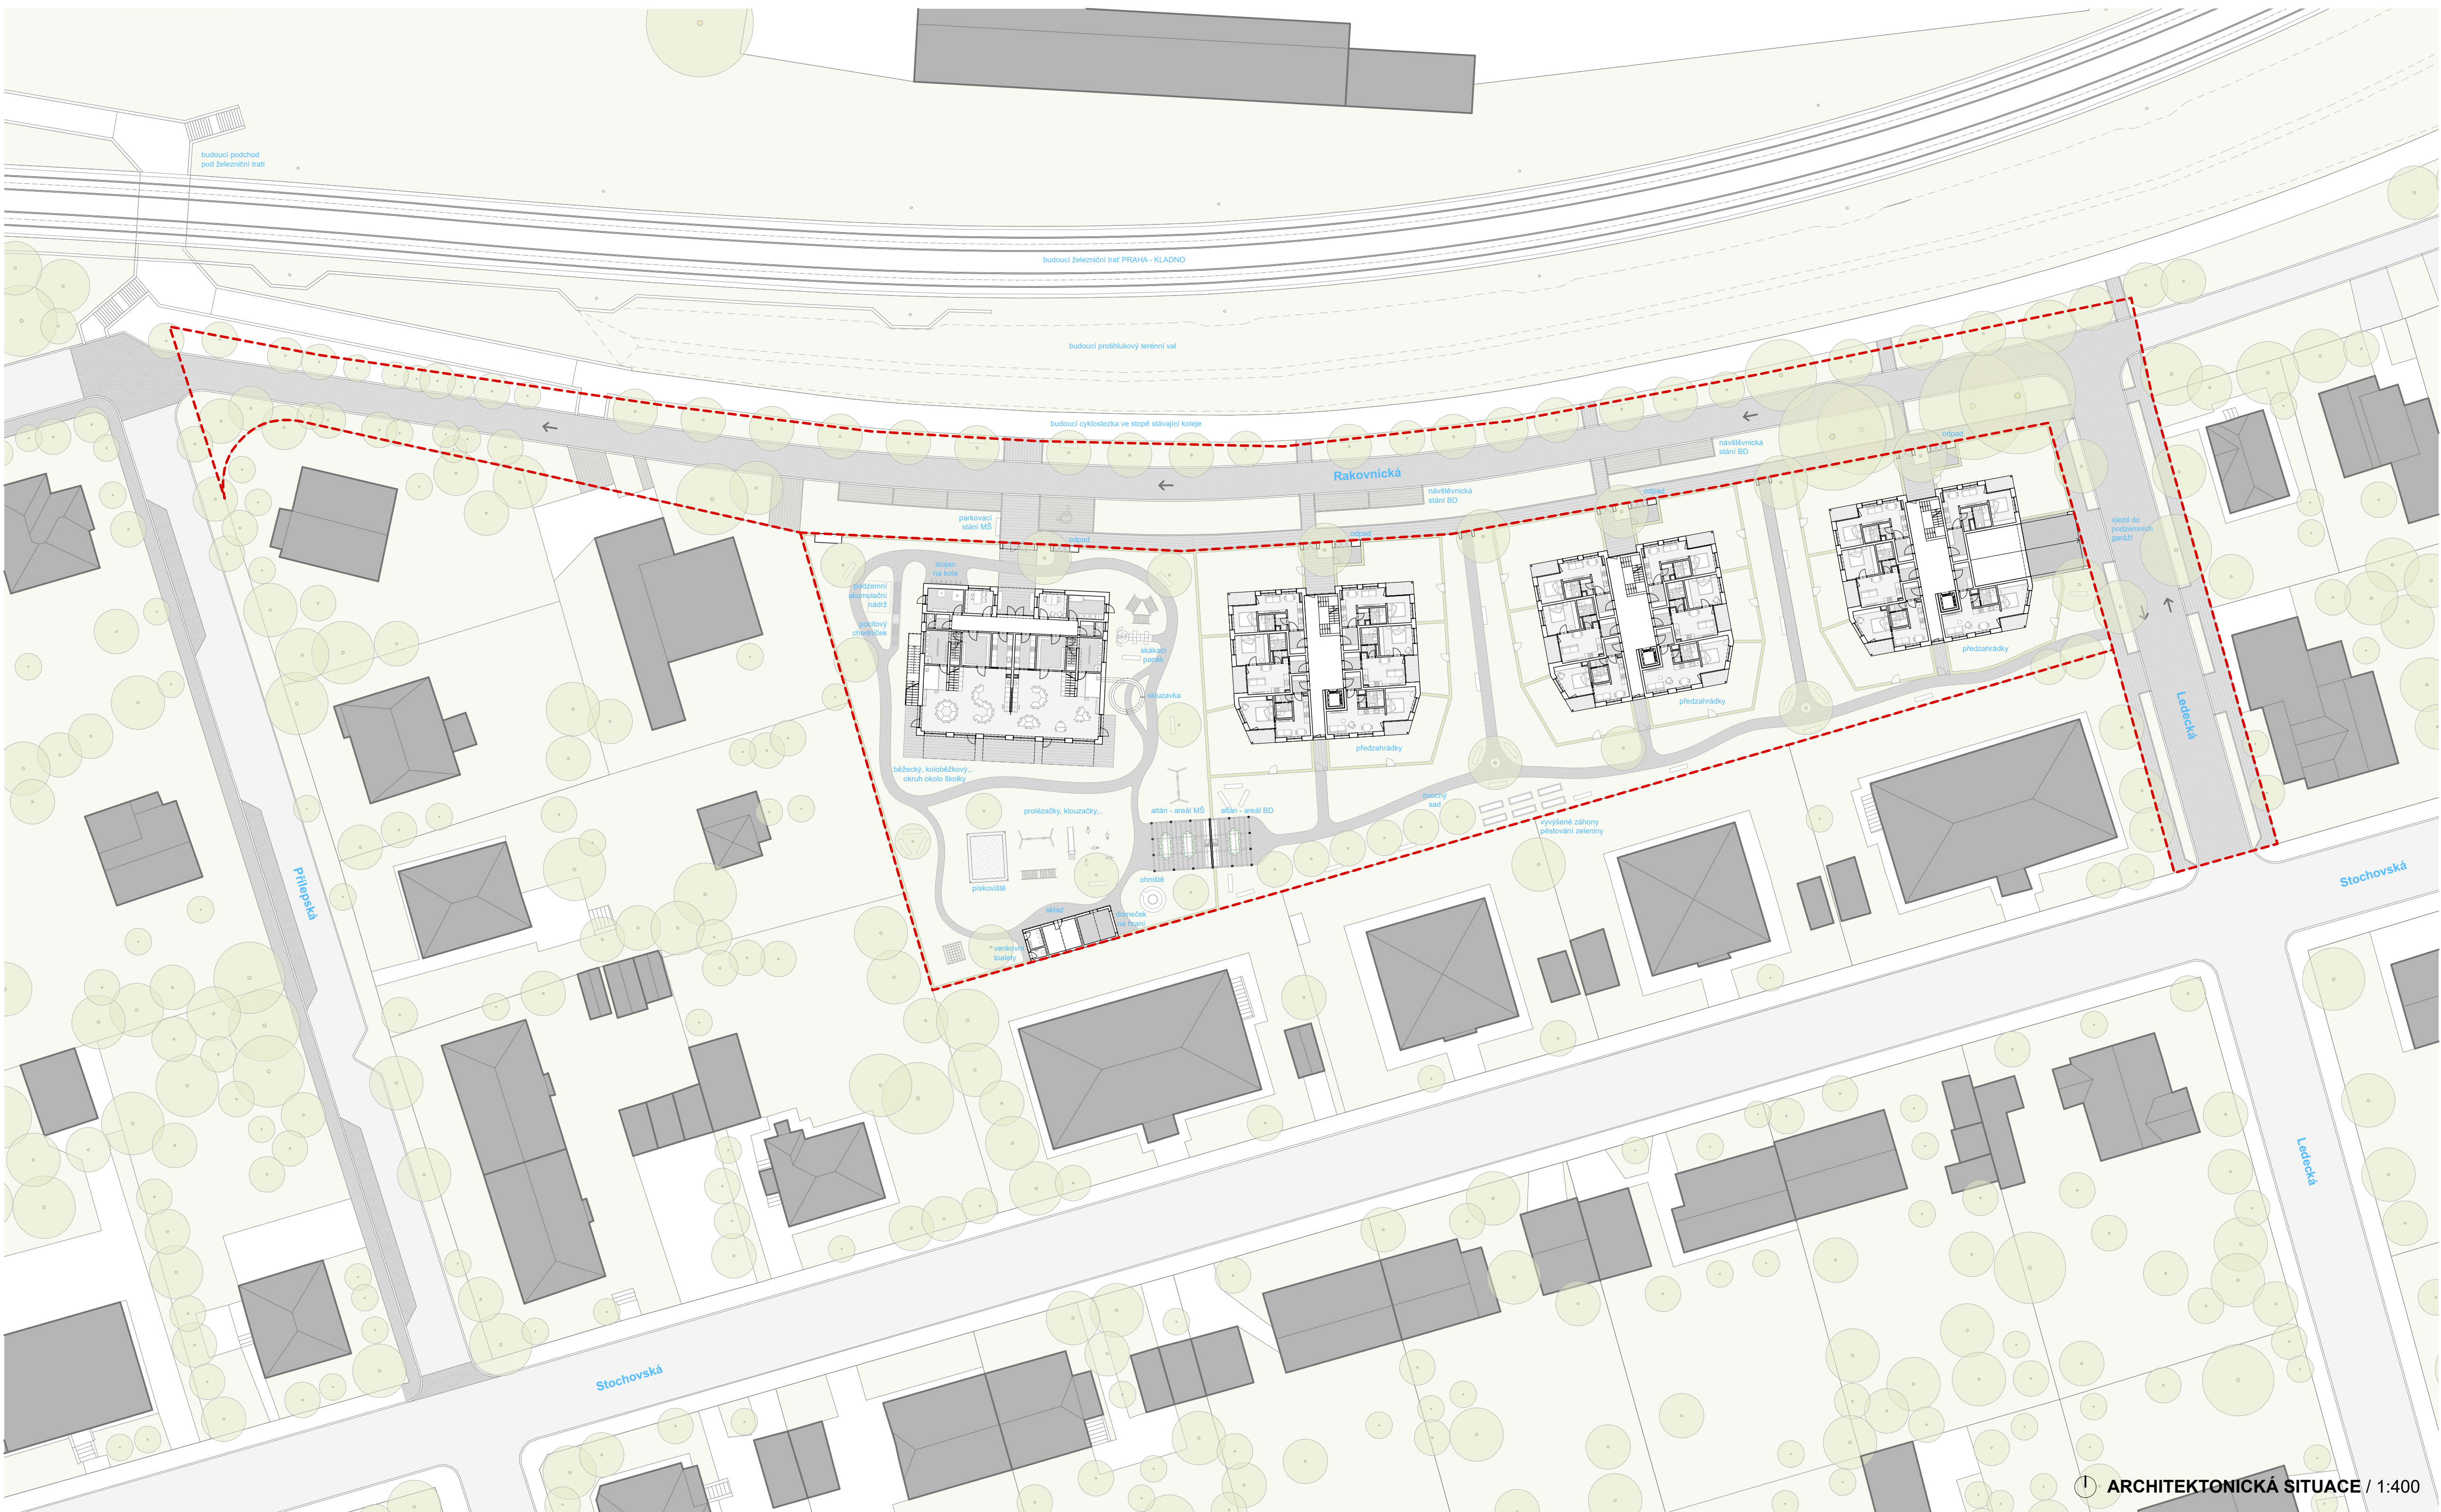

1. ARCHITEKTONICKÁ SITUACE / 1:400

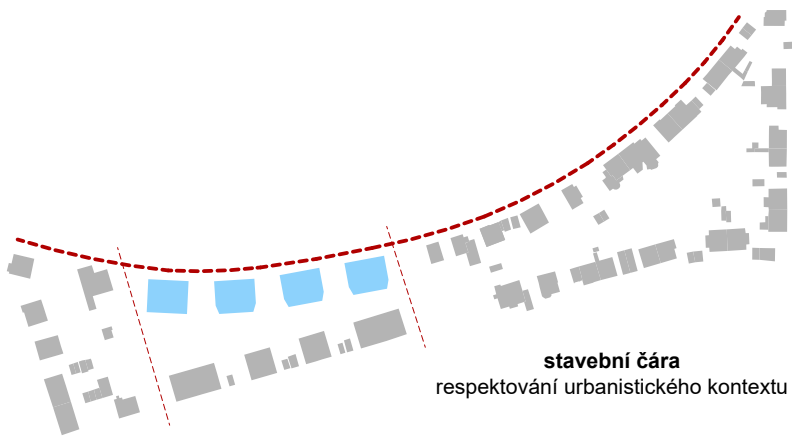


stavební čára
respektování urbanistického kontextu

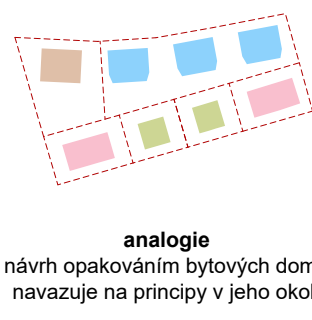

analogie
návrh opakováním bytových domů
navazuje na principy v jeho okolí




zvolená podlažní plocha
odpovídající stávající struktuře

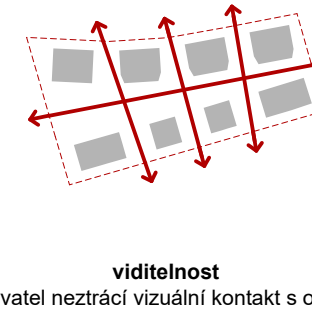


viditelnost
obyvatel nezářící vizuální kontakt s okolím




odstupová vzdálenost
domy respektují 45° normový sklon
od hrany římsy

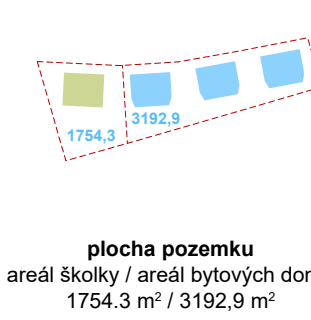


plocha pozemku
areál školy / areál bytových domů
1754,3 m² / 3192,9 m²

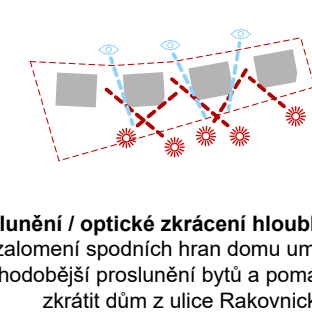


osvětlení / optické zkrácení hloubky domu
zaklíněním spodních hran domu umožňuje
dlouhodobější proslunění bytů a pomáhá opticky
zkrátit dům z ulice Rakovnická

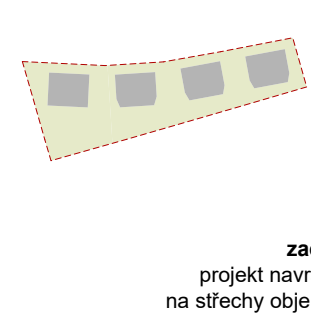


zachování zeleně
projekt navrhl udejnout zelení zpět
na střechy objektů formou extenzivní zeleně

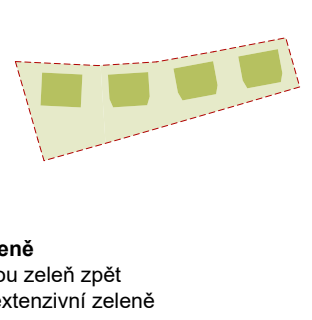



pohyb / volnost / radost
okruh okolo školy

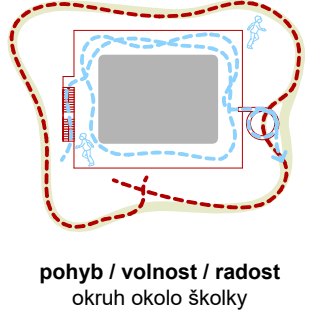




propojenost
přímé propojení se BD zahradou

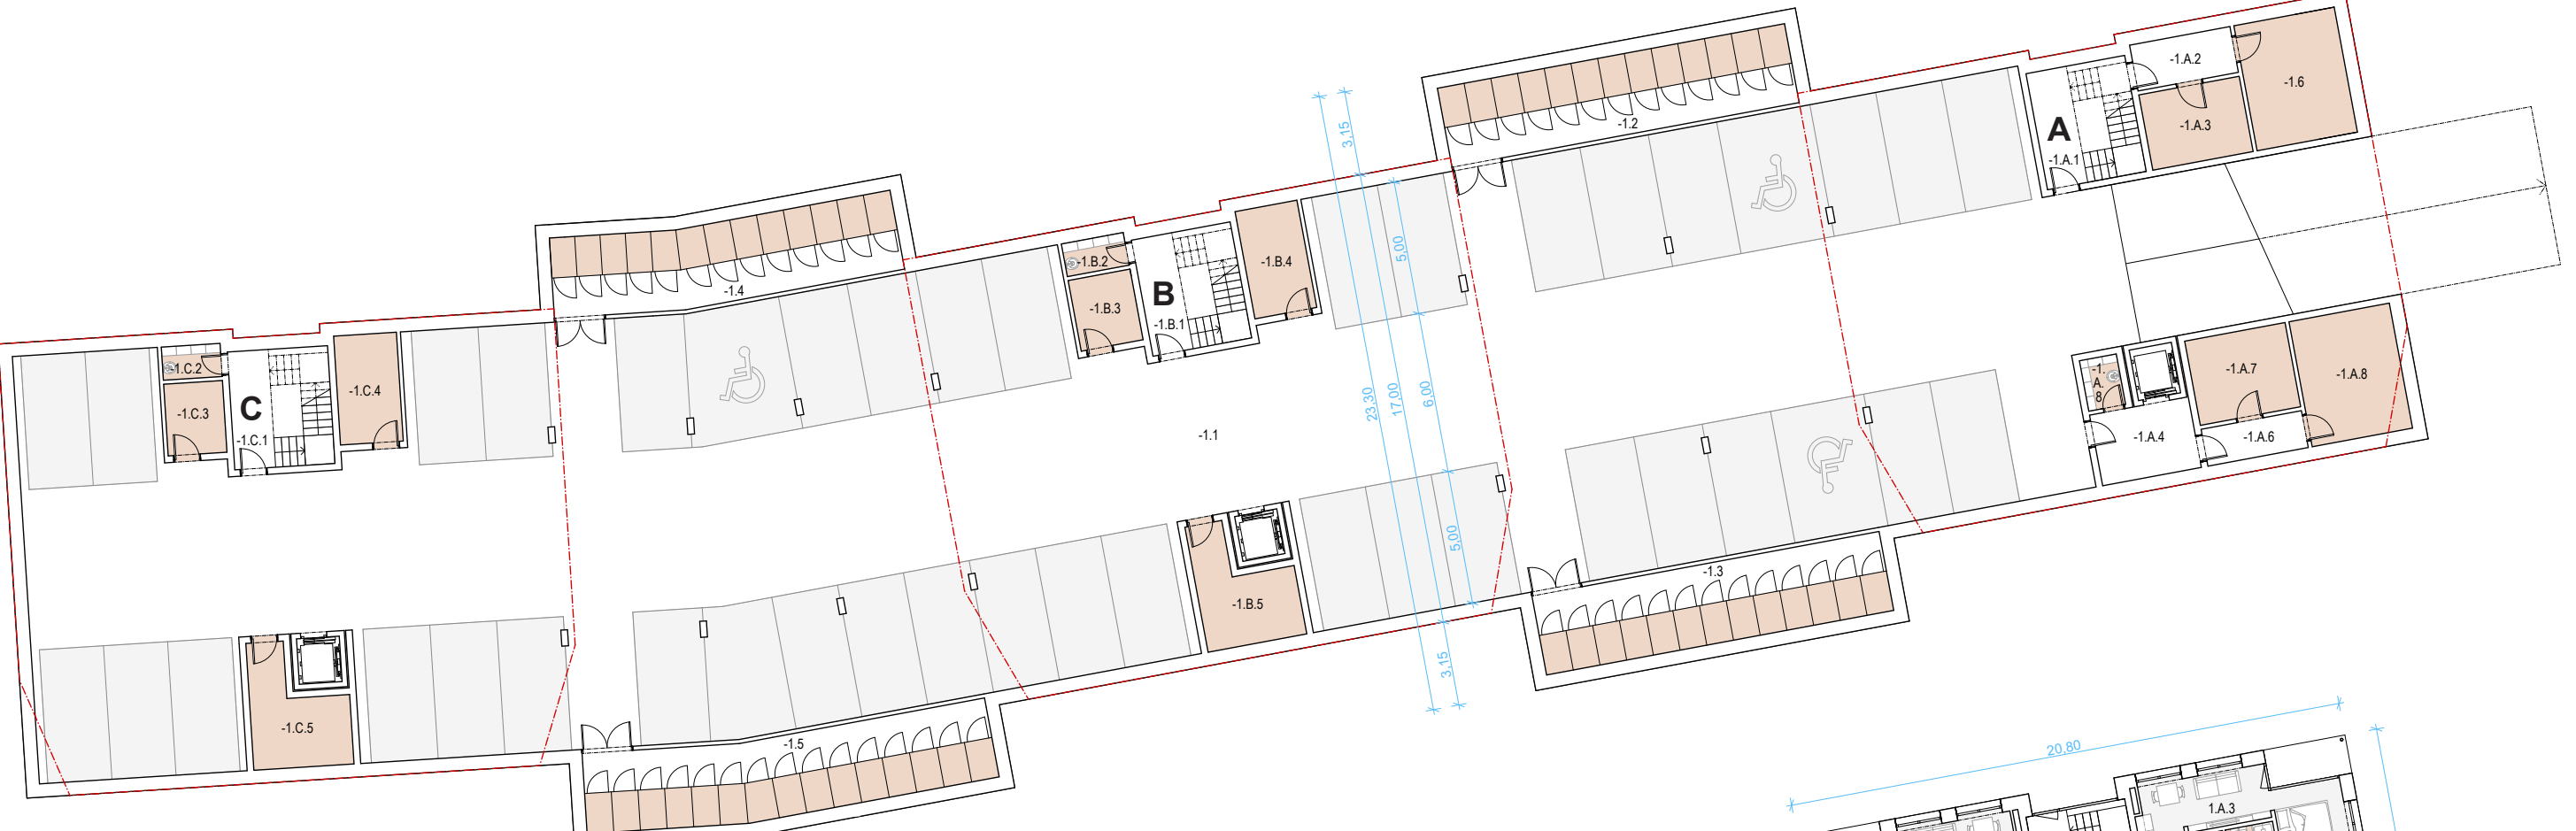

-1.1	Garáže, 42 parkovacích míst	1174,38	DŮM B - BD		
-1.2	Sklepní kóje (13x 1,52 m²)	39,57	-1.B.1	Schodištové jádro	16,83
-1.3	Sklepní kóje (13x 1,52 m²)	39,57	-1.B.2	Ukládání mistrů	2,91
-1.4	Sklepní kóje (13x 1,52 m²)	39,15	-1.B.3	Akumulační nádrž	6,46
-1.5	Sklepní kóje (13x 1,52 m²)	46,15	-1.B.4	Strojovna VZT	9,73
-1.6	Kolárna (kočárkárna)	18,11	-1.B.5	Technická místnost	12,91
DŮM A - BD					
-1.A.1	Schodištové jádro	16,89	DŮM C - BD		
-1.A.2	Chodba	6,78	-1.C.2	Schodištové jádro	16,83
-1.A.3	Strojovna VZT	10,9	-1.C.3	Ukládání mistrů	2,73
-1.A.4	Isala	1,04	-1.C.4	Akumulační nádrž	6,06
-1.A.5	Ukládání mistrů	2,68	-1.C.5	Strojovna VZT	9,70
-1.A.6	Chodba	5,53	-1.C.6	Technická místnost	12,91
-1.A.7	Akumulační nádrž	12,88			
-1.A.8	Technická místnost	18,11			


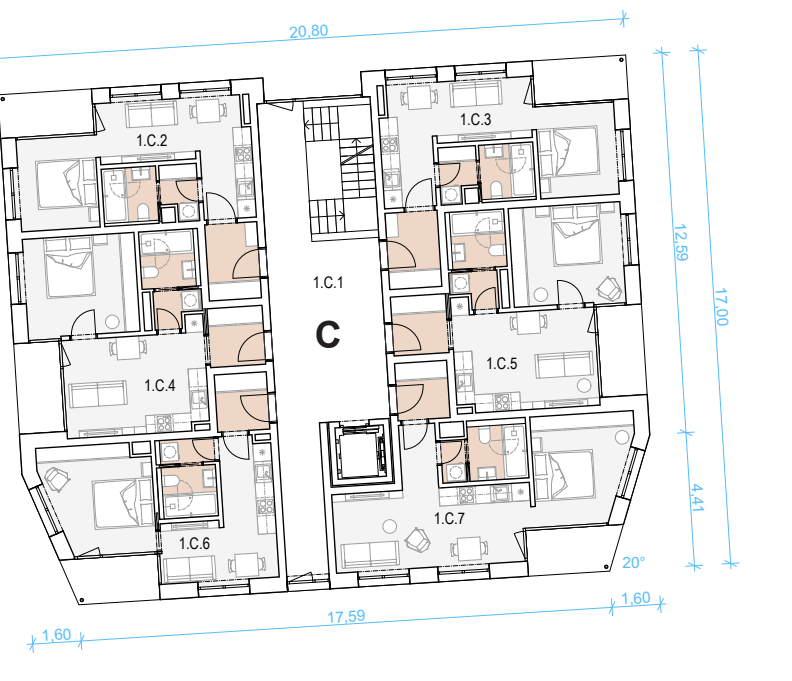
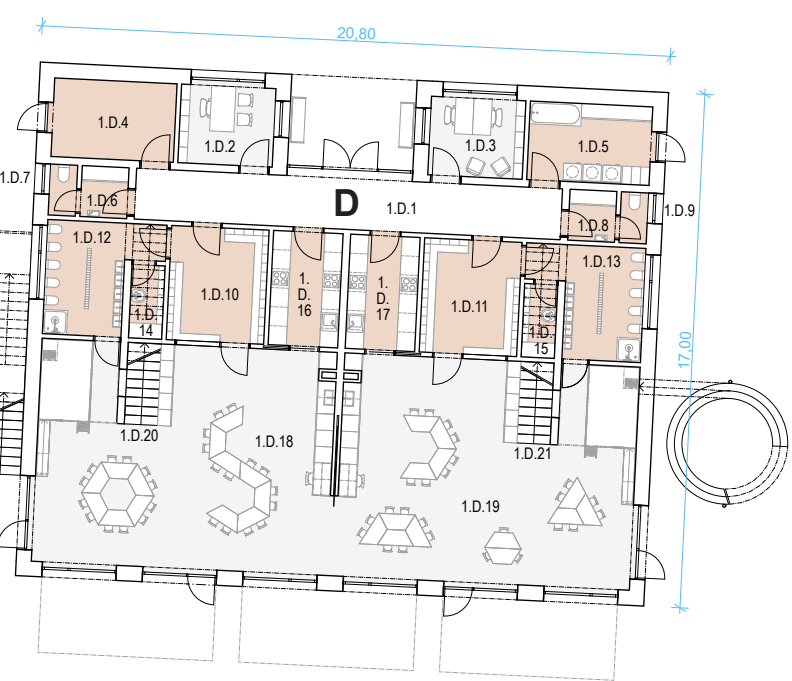


DŮM A - BD		DŮM D - MŠ			
1.A.1	Schodištová hala	44,12	1.0.1	Vstupní hala	23,76
1.A.2	1.hal. (*klozba 4,5 m²)	31,42	1.0.2	Kancelář	8,55
1.A.3	Byt Bz. 1.1h. (*klozba 4,5 m²)	36,78	1.0.3	Kancelář	8,55
1.A.4	Byt. 2hk. (*klozba 4,5 m²)	37,32	1.0.4	Technická místnost	10,71
1.A.5	Byt. 2hk. (*klozba 4,5 m²)	33,03	1.0.5	Prádelna, umývárna	9,81
1.A.6	Byt. 2hk. (*klozba 4,5 m²)	33,03	1.0.6	Sauna - záměstřanosti	2,61
1.A.7	Rampa do garáží	37,5	1.0.7	Sauna - záměstřanosti	2,61
			1.0.8	Toalety - záměstřanosti	1,52
			1.0.9	Toalety - záměstřanosti	1,52
			1.0.10	Sauna - dñt	12,19
DŮM B - BD					
1.B.1	Schodištová hala	44,12	1.0.10	Sauna - dñt	12,19
1.B.2	1.hal. (*klozba 4,5 m²)	31,42	1.0.11	Sauna - dñt	12,19
1.B.3	Byt Bz. 1.1h. (*klozba 4,5 m²)	36,78	1.0.12	Toalety - dñt	11,45
1.B.4	Byt. 2hk. (*klozba 4,5 m²)	37,32	1.0.13	Toalety - dñt	11,45
1.B.5	Byt. 2hk. (*klozba 4,5 m²)	37,32	1.0.14	Ukládová místnost	2,67
1.B.6	Byt. 2hk. (*klozba 4,5 m²)	37,32	1.0.15	Ukládová místnost	2,67
1.B.7	Byt. 2hk. (*klozba 4,5 m²)	38,58	1.0.16	Zpracování / vývoj jidla	6,06
			1.0.17	Zpracování / vývoj jidla	6,06
			1.0.18	Herna / jidlena	70,56
			1.0.19	Herna / jidlena	70,56
DŮM C - BD					
1.C.1	Schodištová hala	44,12	1.0.19	Herna / jidlena	70,56
1.C.2	1.hal. (*klozba 4,5 m²)	31,42	1.0.20	Schodišt	2,97
1.C.3	Byt Bz. 1.1h. (*klozba 4,5 m²)	36,78	1.0.21	Schodišt	2,97
1.C.4	Byt. 2hk. (*klozba 4,5 m²)	37,32			
1.C.5	Byt. 2hk. (*klozba 4,5 m²)	37,32			
1.C.6	Byt. 2hk. (*klozba 4,5 m²)	37,32			
1.C.7	Byt. 2hk. (*klozba 4,5 m²)	38,58			

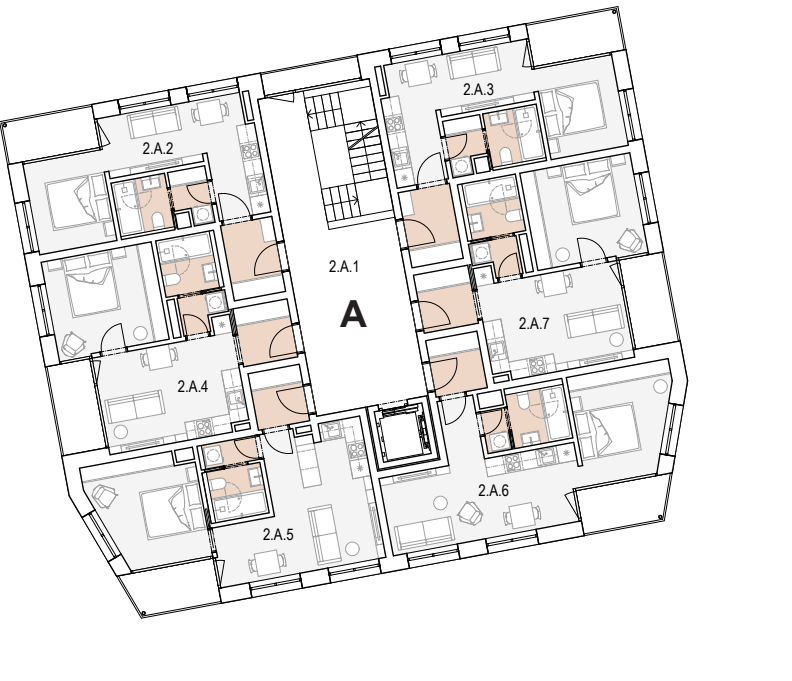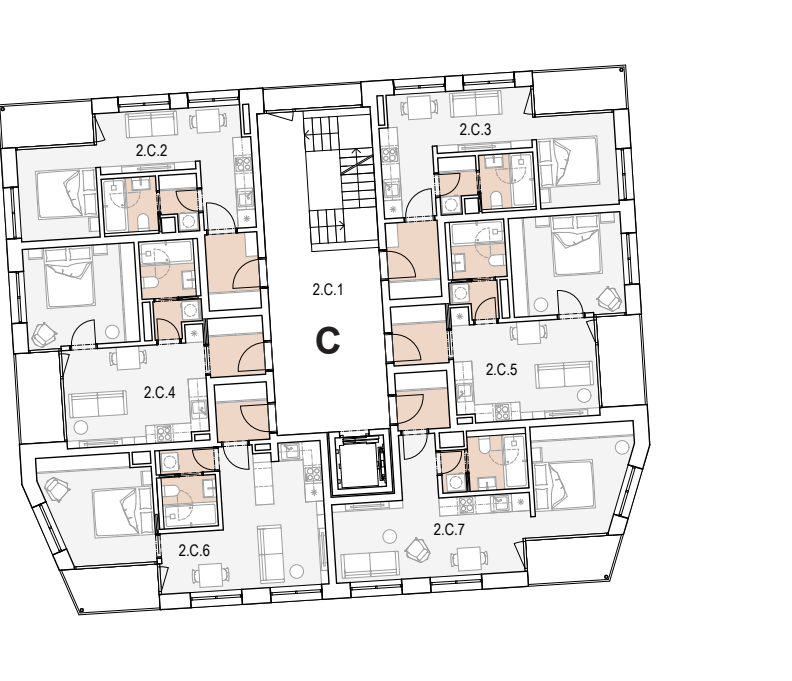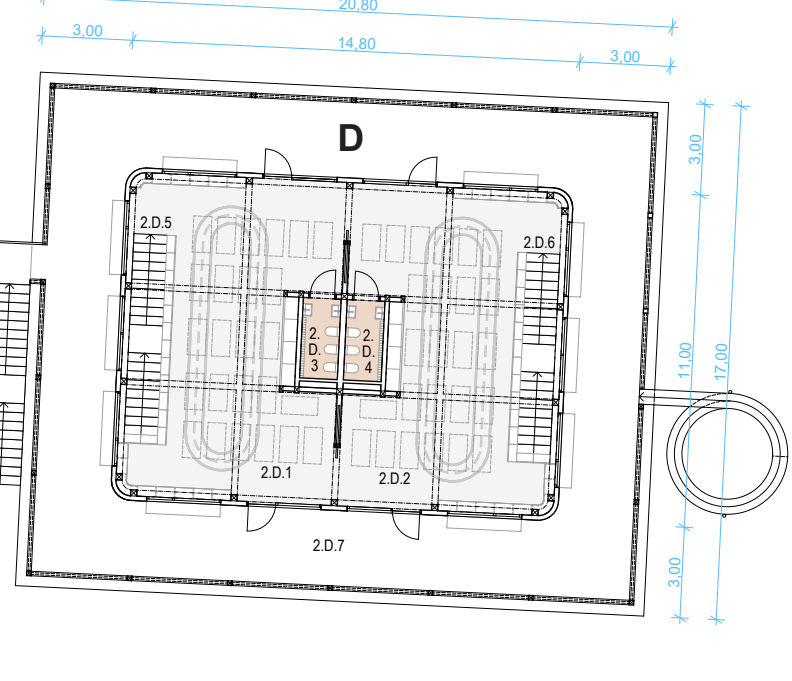


DŮM A - BD		m ²	DŮM C - BD		m ²
2.A.1	Schodištová hala	44,12	2.C.1	Schodištová hala	44,12
2.A.2	Byt a, 1kk (včetně 4,5 m ²)	31,42	2.C.2	Byt a, 1kk (včetně 4,5 m ²)	31,42
2.A.3	Byt a, 1kk (včetně 4,5 m ²)	31,42	2.C.3	Byt a, 1kk (včetně 4,5 m ²)	31,42
2.A.4	Byt b, 2kk (včetně 4,5 m ²)	37,32	2.C.4	Byt b, 2kk (včetně 4,5 m ²)	37,32
2.A.5	Byt b, 2kk (včetně 4,5 m ²)	37,32	2.C.5	Byt b, 2kk (včetně 4,5 m ²)	37,32
2.A.6	Byt c, 2kk (včetně 4,5 m ²)	40,17	2.C.6	Byt c, 2kk (včetně 4,5 m ²)	40,17
2.A.7	Byt e, 1kk (včetně 4,5 m ²)	38,58	2.C.7	Byt e, 1kk (včetně 4,5 m ²)	38,58


DŮM B - BD		m ²	DŮM D - MŠ		m ²
2.B.1	Schodištová hala	44,12	2.D.1	Hérs / ložnice	63,87
2.B.2	Byt a, 1kk (včetně 4,5 m ²)	31,42	2.D.2	Hérs / ložnice	63,87
2.B.3	Byt a, 1kk (včetně 4,5 m ²)	31,42	2.D.3	Toalety - děti	3,33
2.B.4	Byt b, 2kk (včetně 4,5 m ²)	37,32	2.D.4	Toalety - děti	3,33
2.B.5	Byt b, 2kk (včetně 4,5 m ²)	37,32	2.D.5	Schodiště	1,52
2.B.6	Byt c, 2kk (včetně 4,5 m ²)	40,17	2.D.6	Schodiště	1,52
2.B.7	Byt e, 1kk (včetně 4,5 m ²)	38,58	2.D.7	Obytná terasa exteriér	43,7

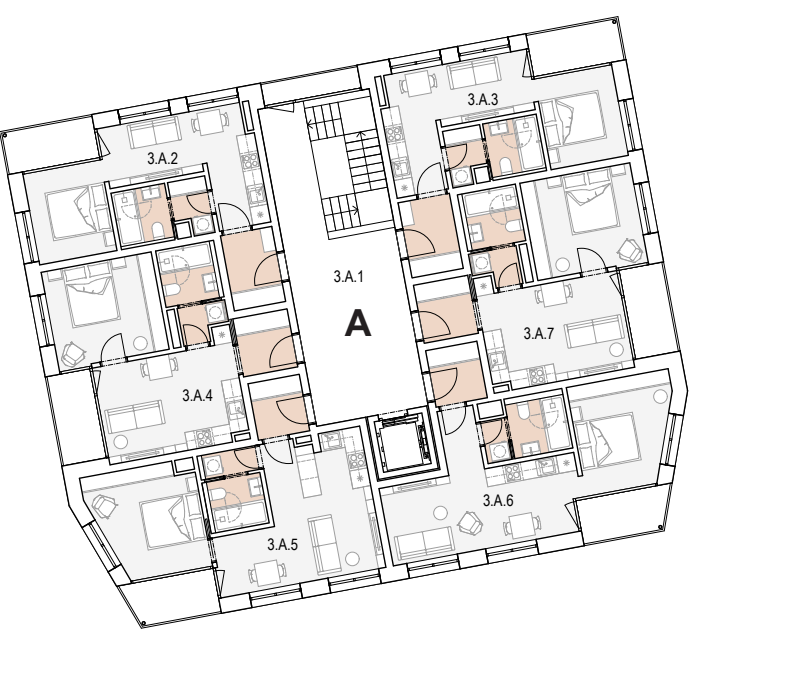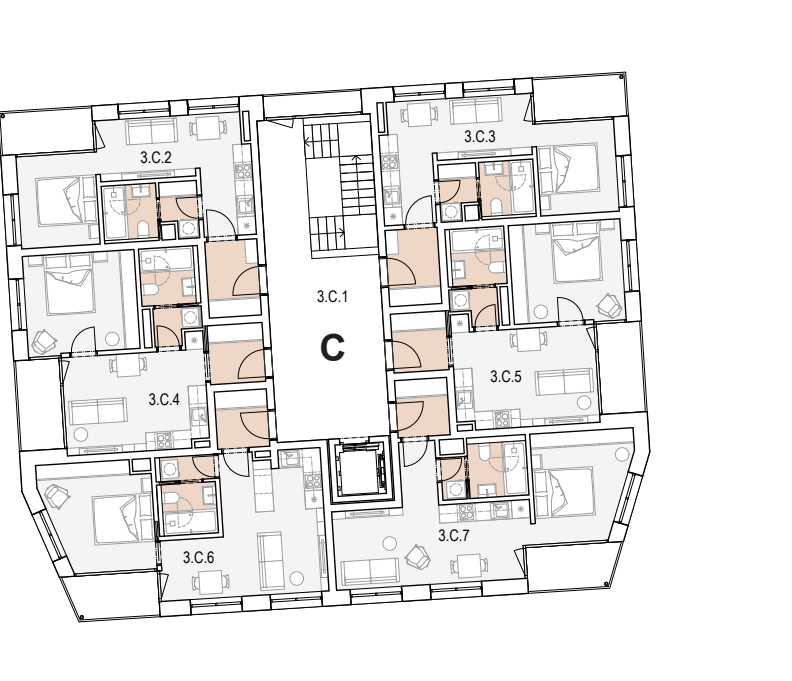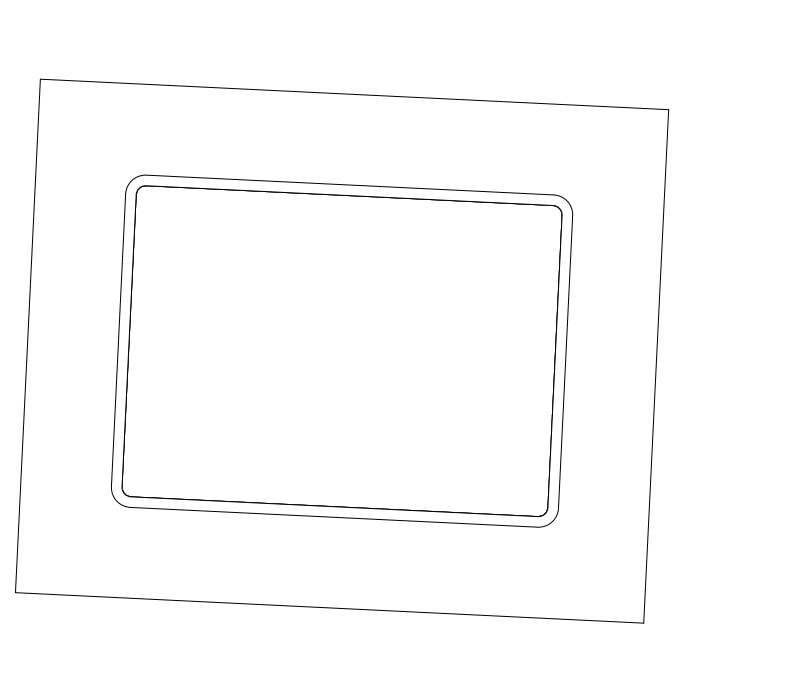

		m ²			m ²
DŮM A - BD			DŮM C - BD		
3.A.1	Schodištová hala	44,12	3.C.1	Schodištová hala	44,12
3.A.2	Byt a, 1kk (včetně 4,5 m ²)	31,42	3.C.2	Byt a, 1kk (včetně 4,5 m ²)	31,42
3.A.3	Byt a, 1kk (včetně 4,5 m ²)	31,42	3.C.3	Byt a, 1kk (včetně 4,5 m ²)	31,42
3.A.4	Byt b, 2kk (včetně 4,5 m ²)	37,32	3.C.4	Byt b, 2kk (včetně 4,5 m ²)	37,32
3.A.5	Byt b, 2kk (včetně 4,5 m ²)	37,32	3.C.5	Byt b, 2kk (včetně 4,5 m ²)	37,32
3.A.6	Byt c, 2kk (včetně 4,5 m ²)	40,17	3.C.6	Byt c, 2kk (včetně 4,5 m ²)	40,17
3.A.7	Byt e, 1kk (včetně 4,5 m ²)	38,58	3.C.7	Byt e, 1kk (včetně 4,5 m ²)	38,58
DŮM B - BD					
3.B.1	Schodištová hala	44,12			
3.B.2	Byt a, 1kk (včetně 4,5 m ²)	31,42			
3.B.3	Byt a, 1kk (včetně 4,5 m ²)	31,42			
3.B.4	Byt b, 2kk (včetně 4,5 m ²)	37,32			
3.B.5	Byt b, 2kk (včetně 4,5 m ²)	37,32			
3.B.6	Byt c, 2kk (včetně 4,5 m ²)	40,17			
3.B.7	Byt e, 1kk (včetně 4,5 m ²)	38,58			

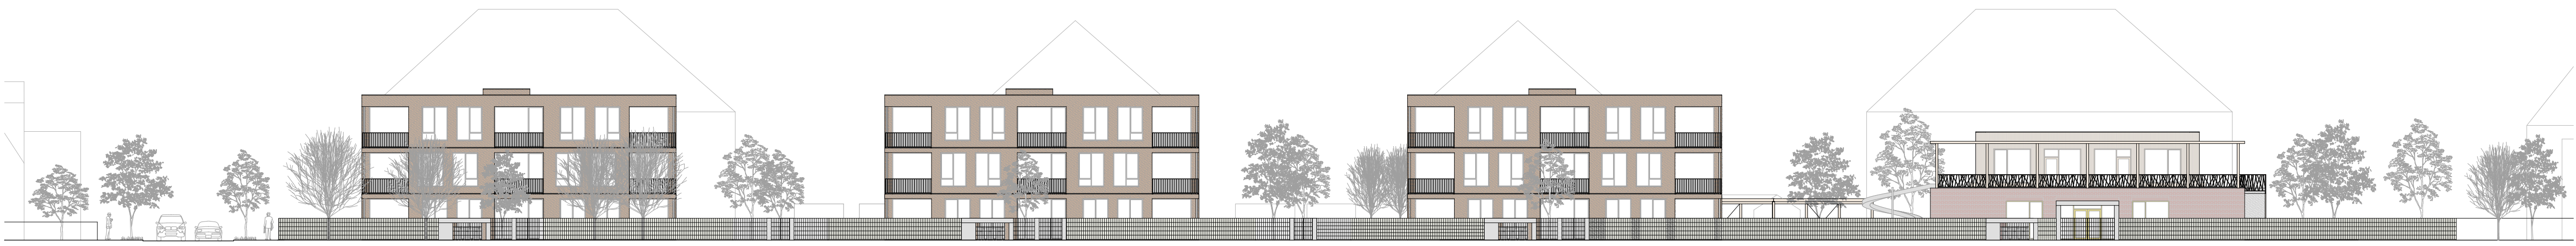


POHLED SEVERNÍ / pohled z ulice Rakovnická / 1:250

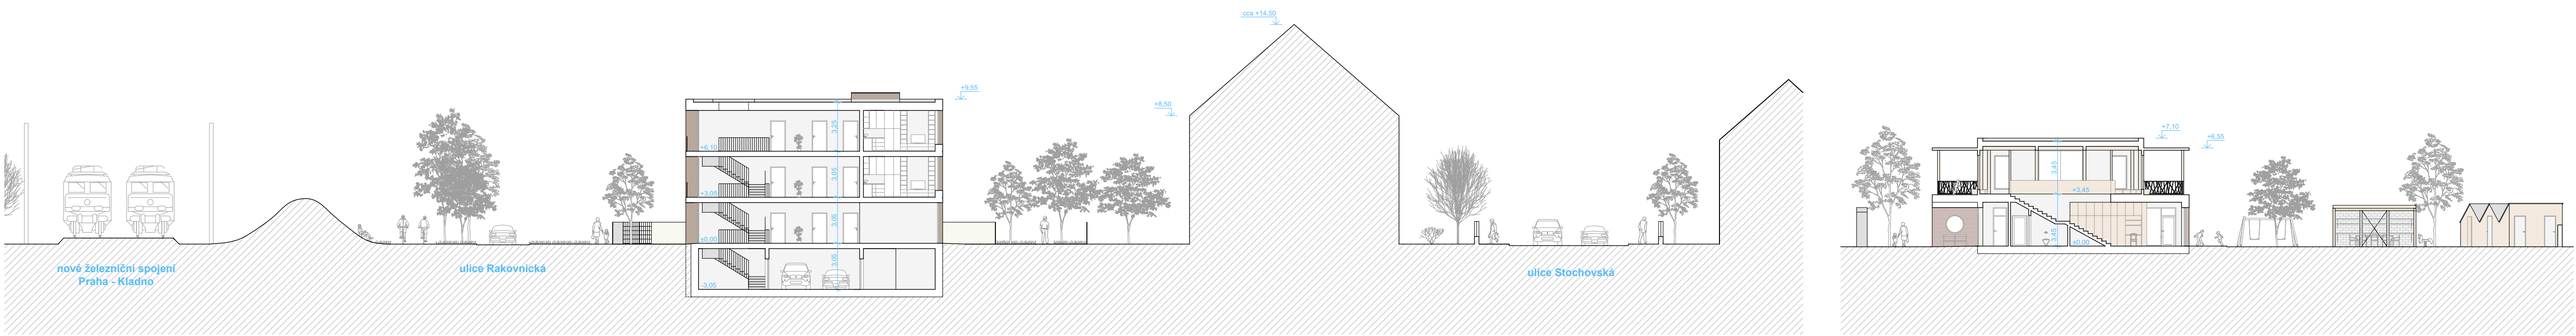


ŘEZ PŘÍČNÝ / bytový dům / 1:250


ŘEZ PŘÍČNÝ / mateřská škola / 1:250

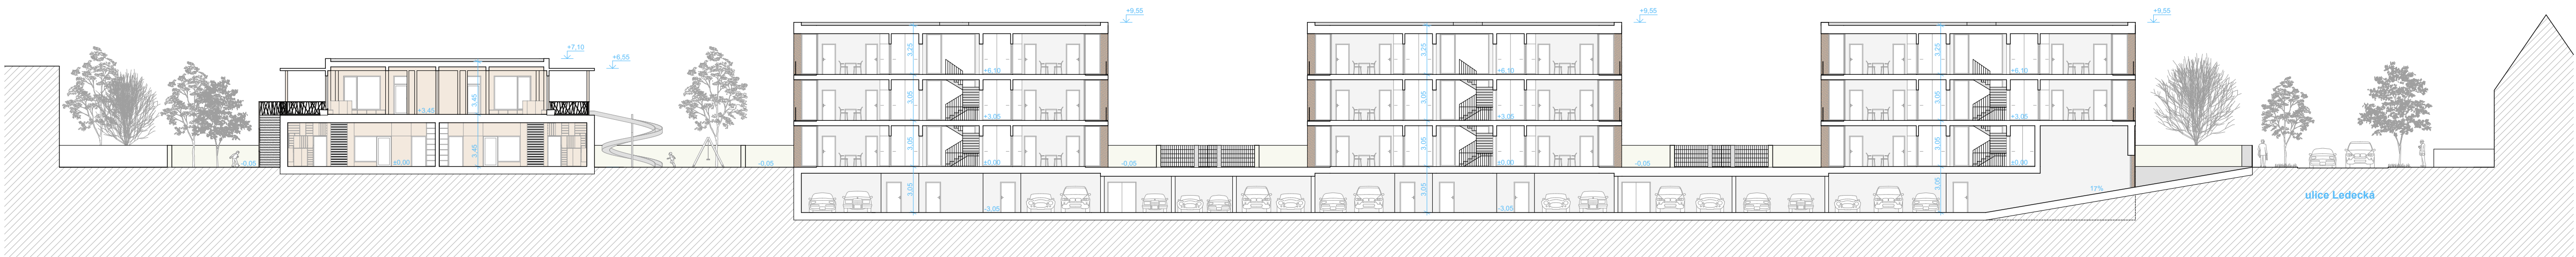


ŘEZ PODÉLNÝ / 1:250

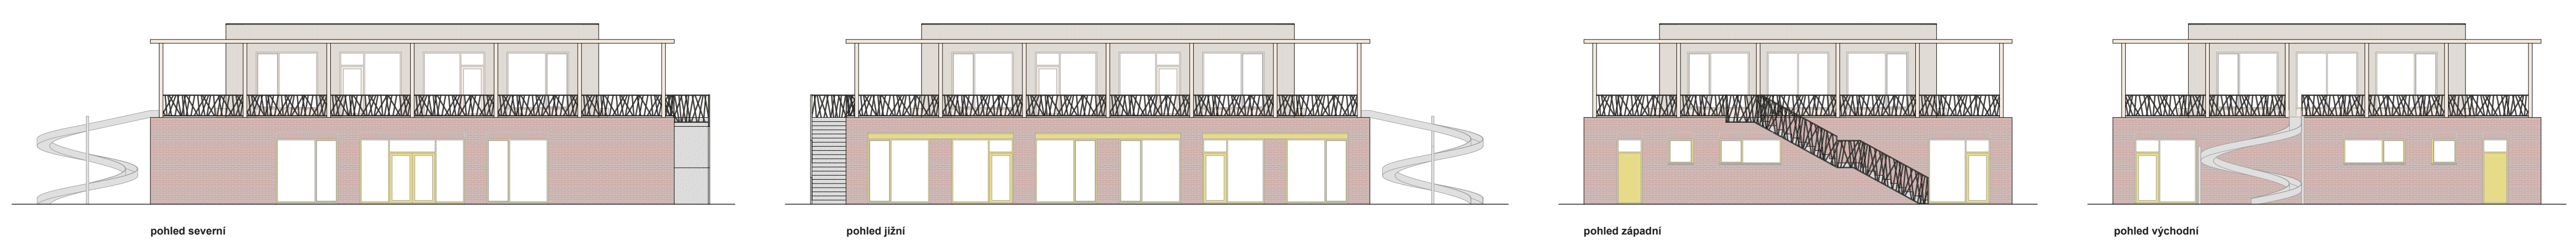


POHLEDY DETAIL / mateřská škola / 1:150

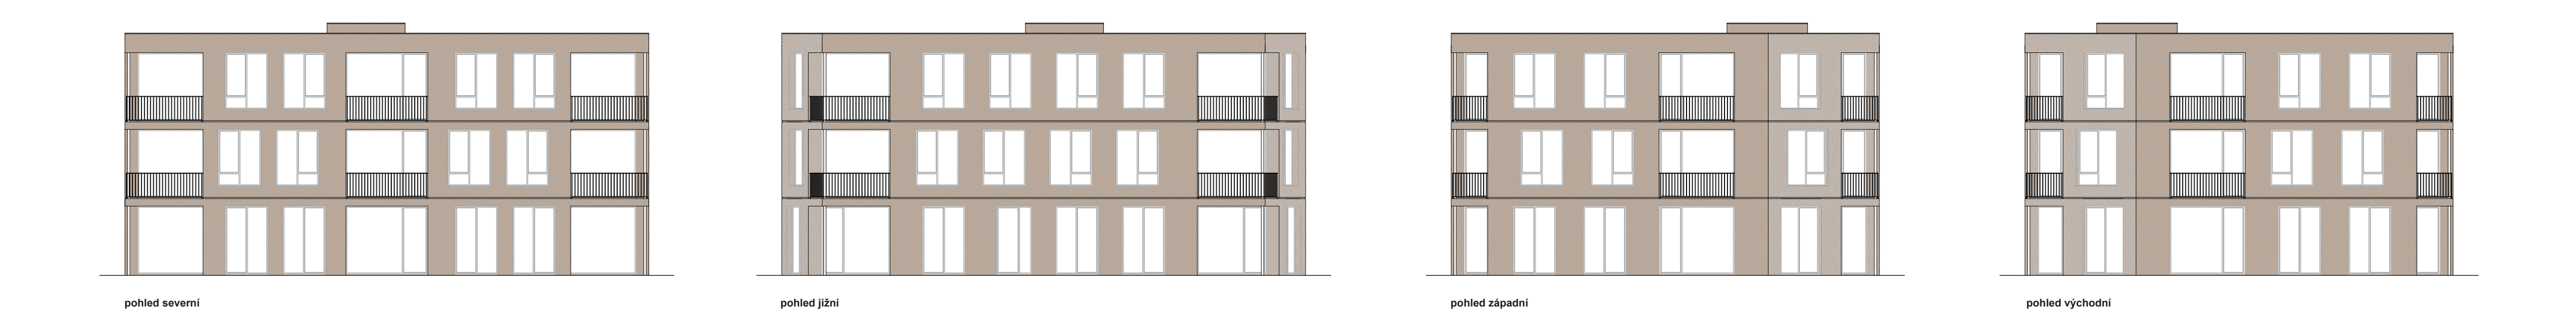

POHLEDY DETAIL / bytový dům / 1:150

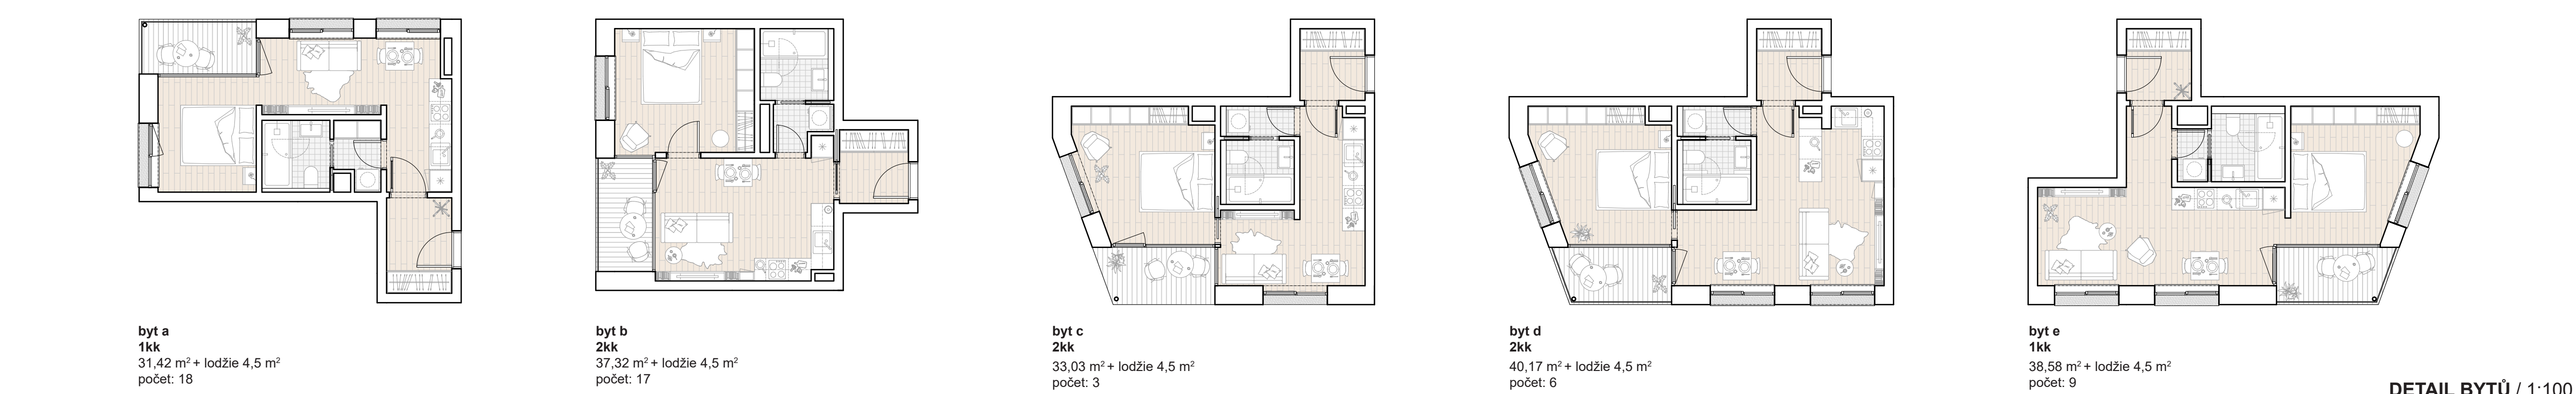

DETAIL BYTŮ / 1:100

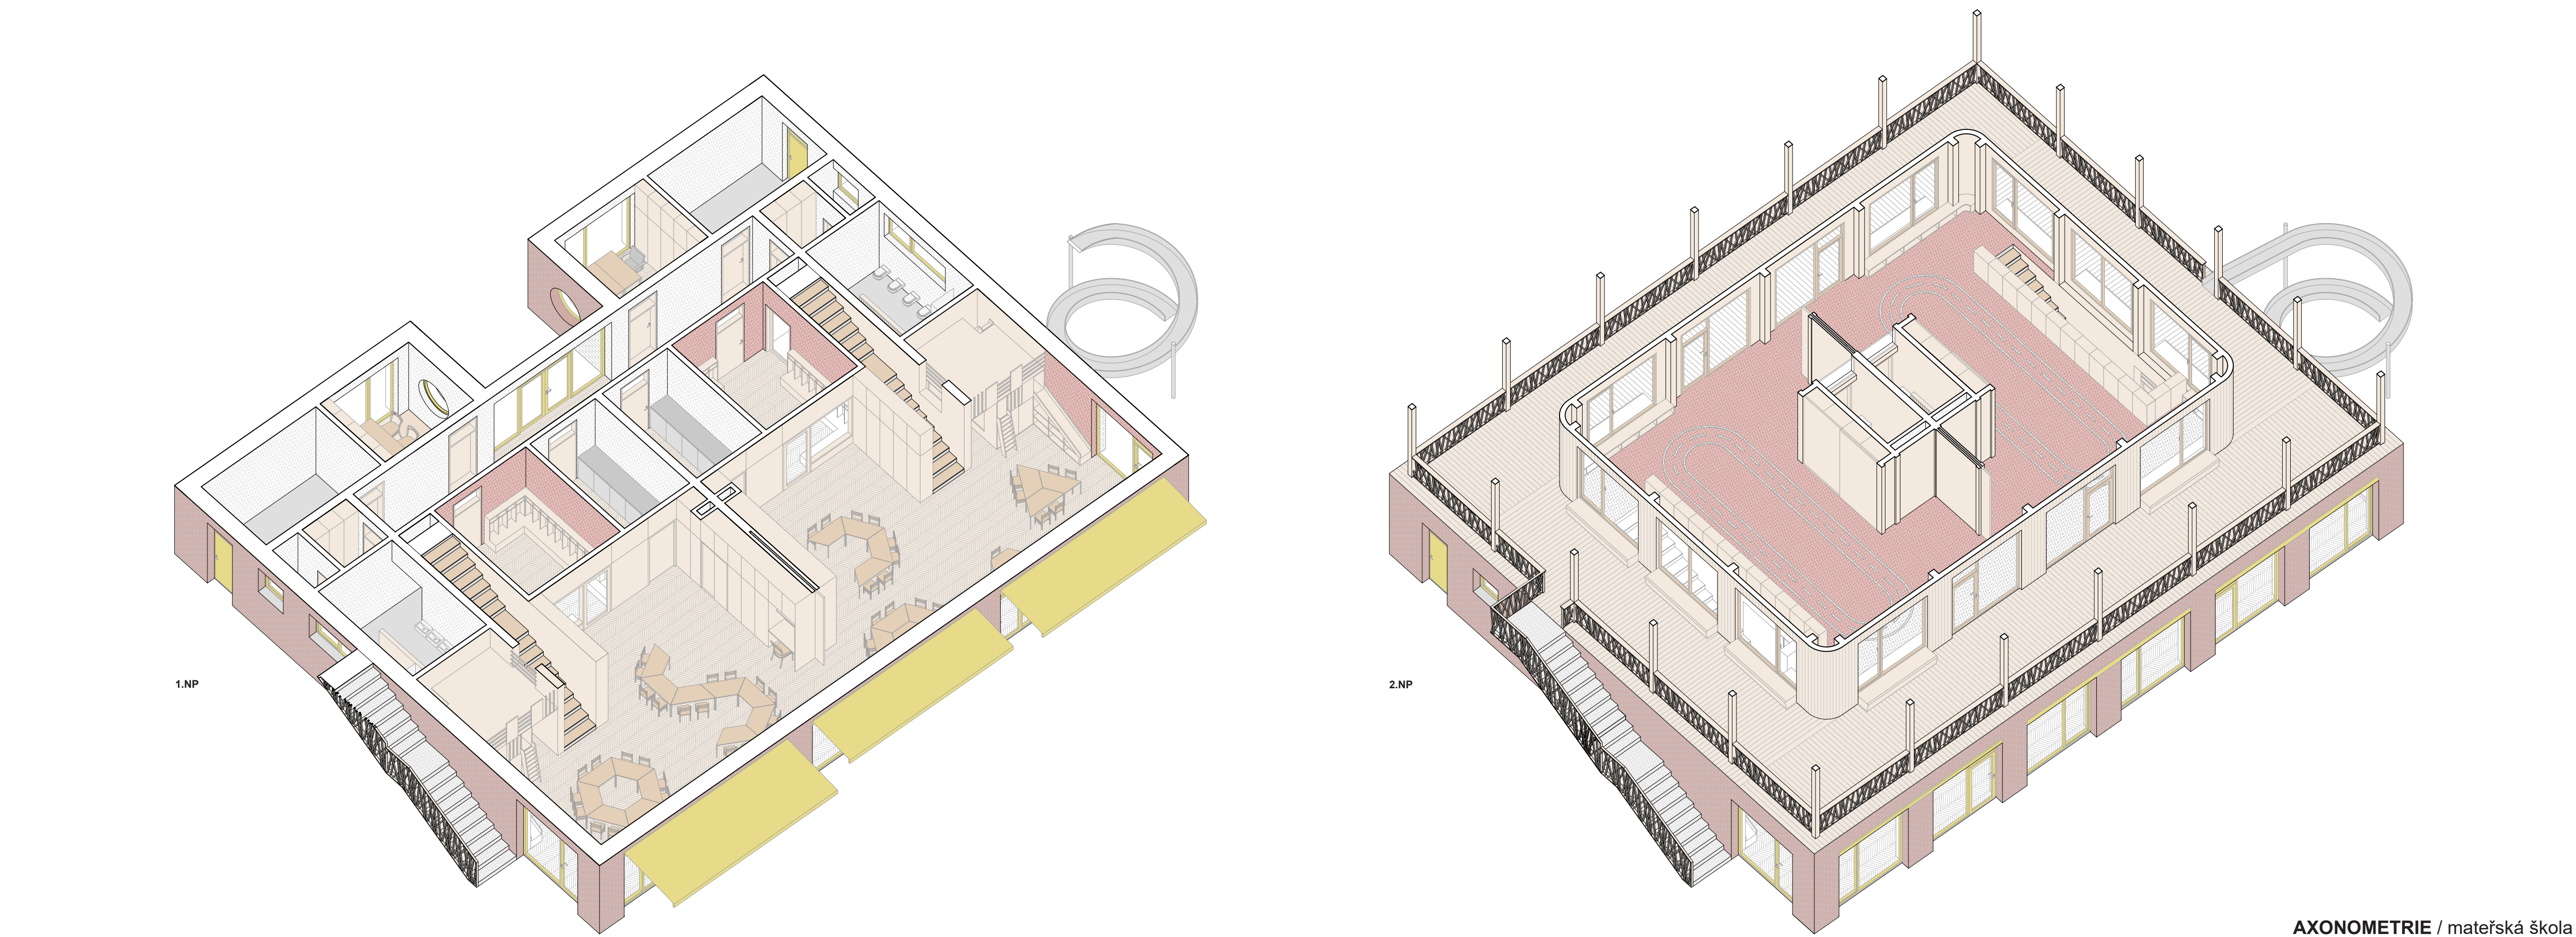

AXONOMETRIE / mateřská škola

