


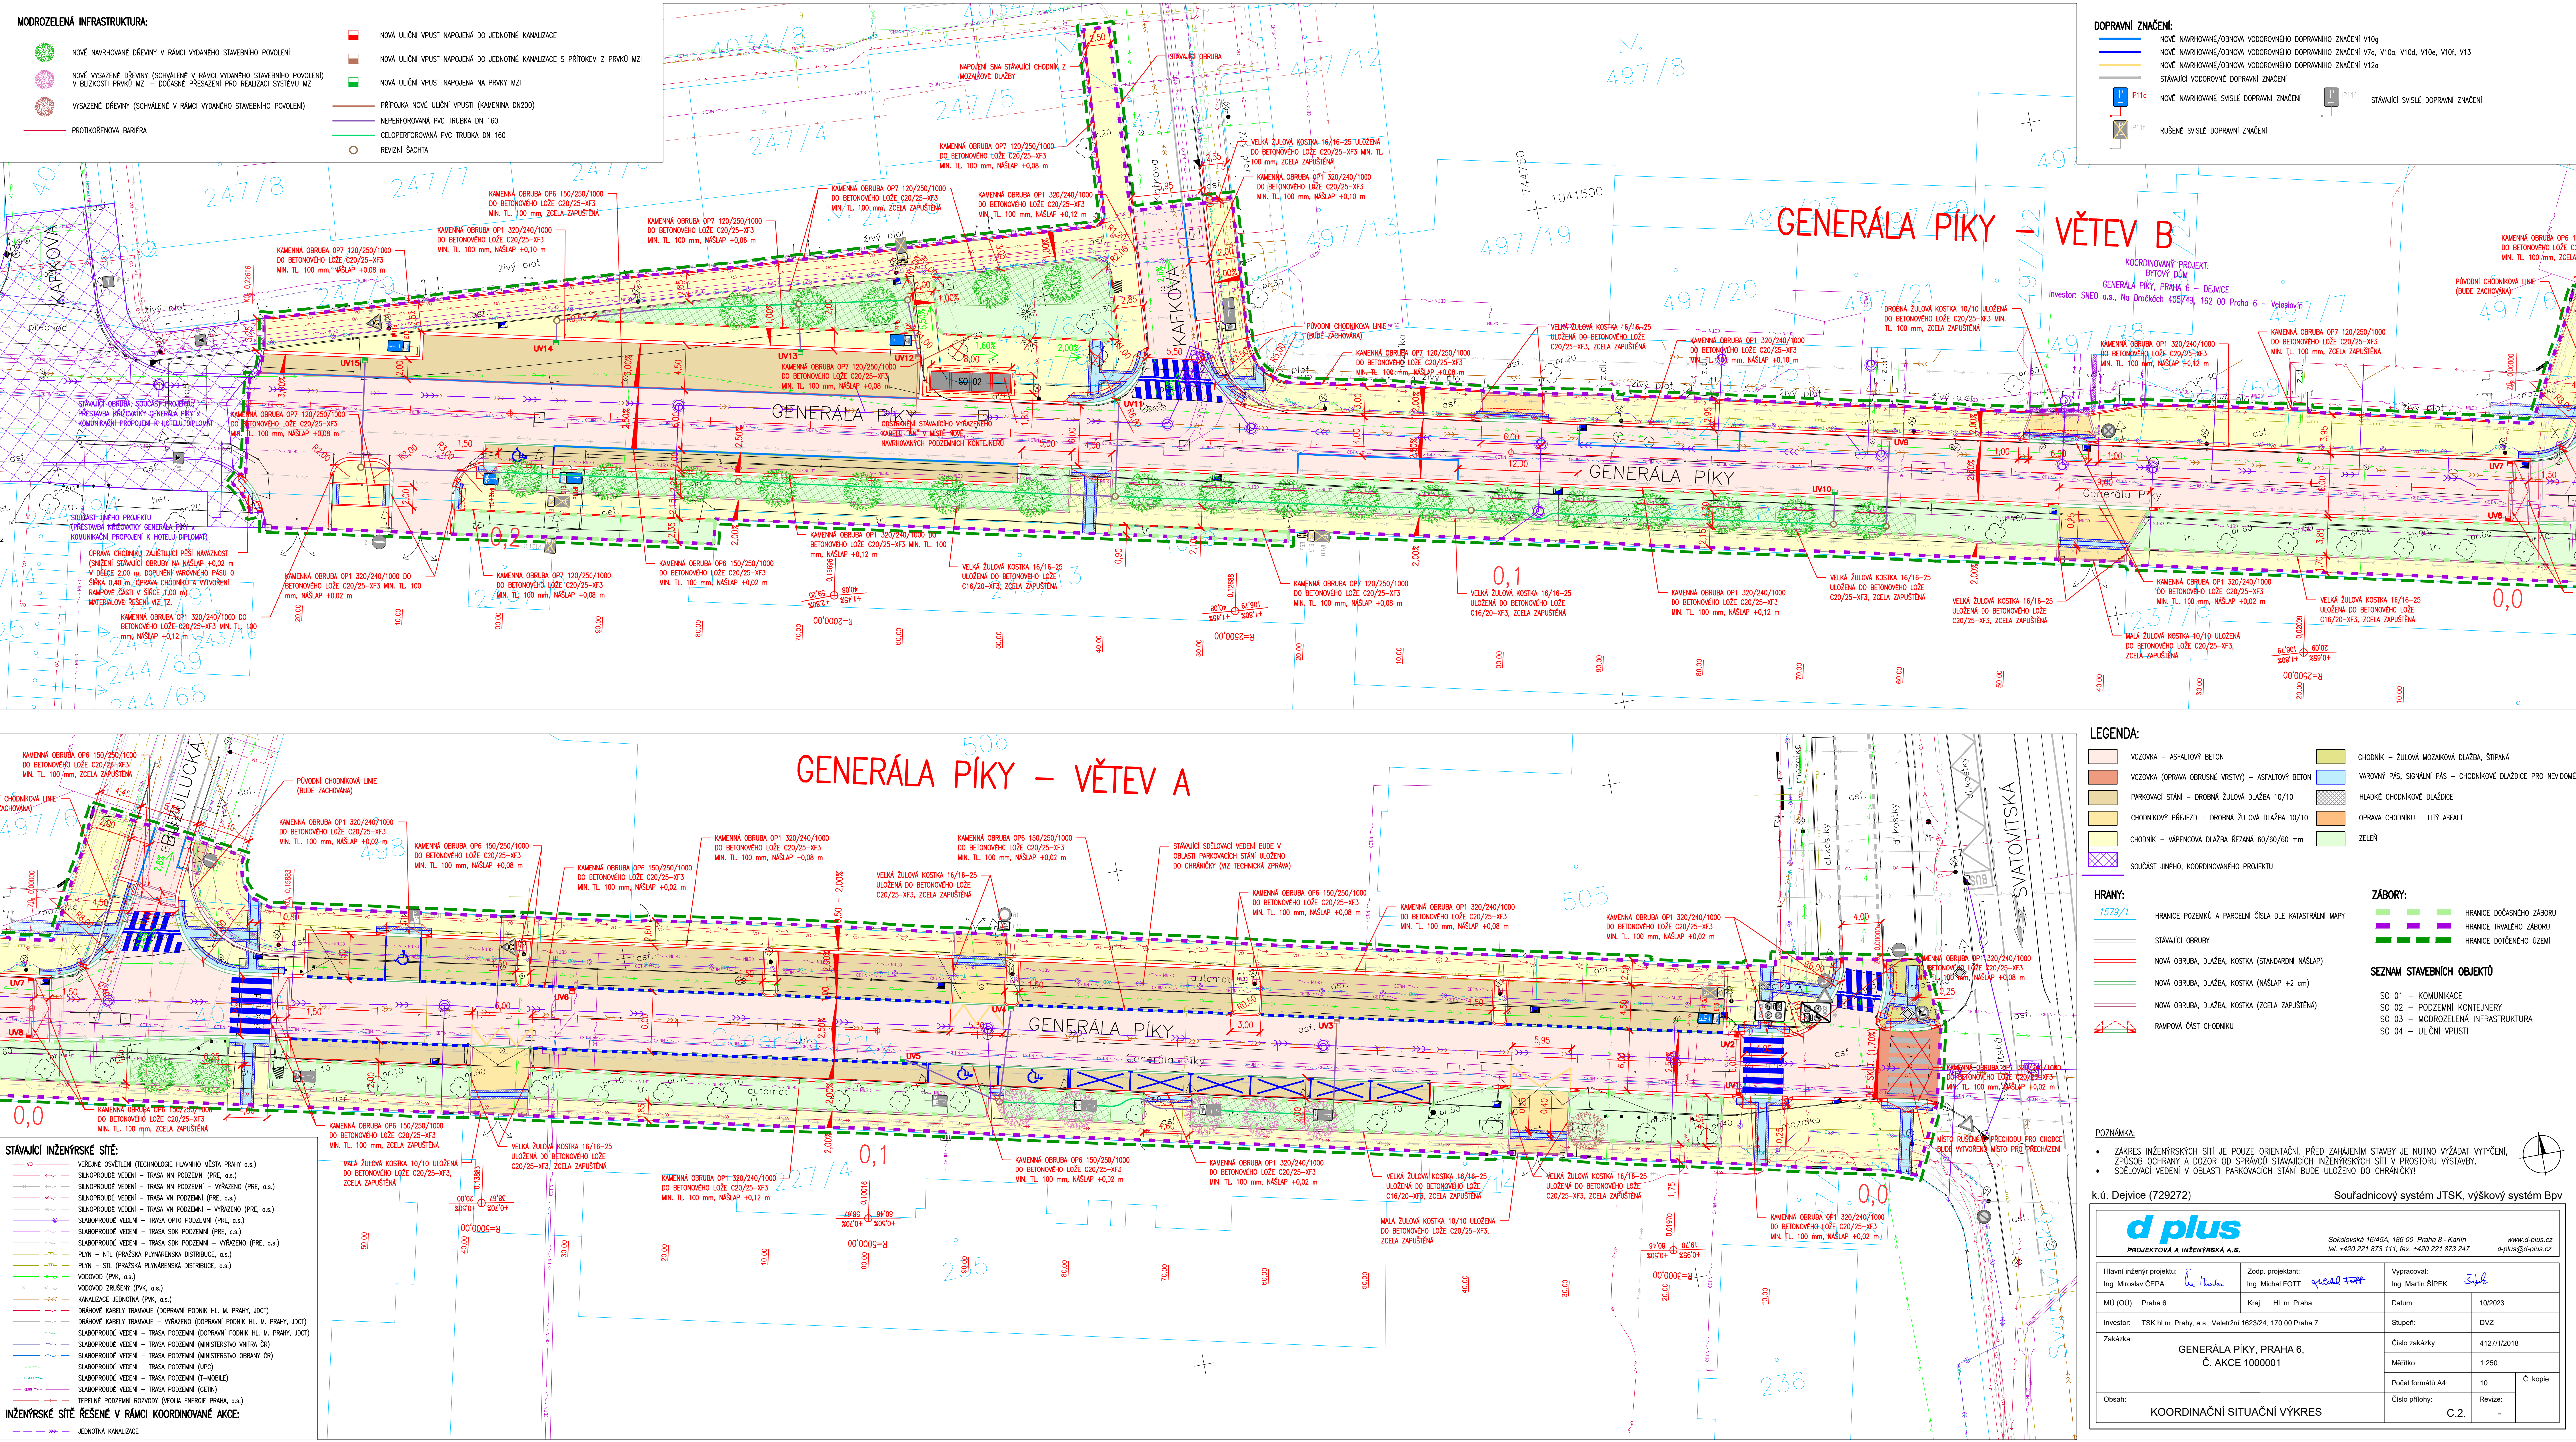

- MODROZELĚNÁ INFRASTRUKTURA:**
- NOVÉ NAVRHOVANÉ DŘEVINY V RÁMCI VYDANÉHO STAVEBNÍHO POVOLENÍ
 - NOVÉ VYSAZENÉ DŘEVINY (SCHVÁLENÉ V RÁMCI VYDANÉHO STAVEBNÍHO POVOLENÍ) V BLÍZKOSTI PRVKŮ MZI – DOČASNÉ PŘESAZENÍ PRO REALIZACI SYSTÉMU MZI
 - VYSAZENÉ DŘEVINY (SCHVÁLENÉ V RÁMCI VYDANÉHO STAVEBNÍHO POVOLENÍ)
 - PROTİKOROVNÁ BARIÉRA
 - NOVÁ ULIČNÍ VPUSŤ NAPOJENÁ DO JEDNOTNÉ KANALIZACE
 - NOVÁ ULIČNÍ VPUSŤ NAPOJENÁ DO JEDNOTNÉ KANALIZACE S PŘÍTOKEM Z PRVKŮ MZI
 - NOVÁ ULIČNÍ VPUSŤ NAPOJENÁ NA PRVKY MZI
 - PŘÍPOJKA NOVÉ ULIČNÍ VPUSŤI (KAMENNÁ DN200)
 - NEPERFOROVANÁ PVC TRUBKA DN 160
 - CELOPERFOROVANÁ PVC TRUBKA DN 160
 - REVIZNÍ ŠACHTA

- DOPRAVNÍ ZNAČENÍ:**
- NOVÉ NAVRHOVANÉ/OBNOVA VODOROVNÉHO DOPRAVNÍHO ZNAČENÍ V10g
 - NOVÉ NAVRHOVANÉ/OBNOVA VODOROVNÉHO DOPRAVNÍHO ZNAČENÍ V7a, V10a, V10d, V10e, V10f, V13
 - NOVÉ NAVRHOVANÉ/OBNOVA VODOROVNÉHO DOPRAVNÍHO ZNAČENÍ V12a
 - STÁVAJÍCÍ VODOROVNÉ DOPRAVNÍ ZNAČENÍ
 - NOVÉ NAVRHOVANÉ SVISLÉ DOPRAVNÍ ZNAČENÍ
 - STÁVAJÍCÍ SVISLÉ DOPRAVNÍ ZNAČENÍ
 - RUŠENÉ SVISLÉ DOPRAVNÍ ZNAČENÍ

STÁVAJÍCÍ INŽENÝRSKÉ SÍTĚ:

LEGENDA:

- VOZOVKA – ASFALTOVÝ BETON
- VOZOVKA (OPRAVA OBRUSNÉ VŘSTVY) – ASFALTOVÝ BETON
- PARKOVACÍ STÁNÍ – DROBNÁ ŽULOVÁ DLAŽBA 10/10
- CHODNÍKOVÝ PŘEJEZD – DROBNÁ ŽULOVÁ DLAŽBA 10/10
- CHODNÍK – VÁPENOVÁ DLAŽBA REZANÁ 60/60/60 mm
- SOUČÁST JINÉHO, KOORDINOVANÉHO PROJEKTU
- CHODNÍK – ŽULOVÁ MOZAIKOVÁ DLAŽBA, ŠÍŘKOVÁ
- VAROVNÝ PÁS, SIGNÁLNÍ PÁS – CHODNÍKOVÉ DLAŽDIČE PRO NEVÝSOKÉ
- HLADKÉ CHODNÍKOVÉ DLAŽDIČE
- OPRAVA CHODNÍKU – LITÝ ASFALT
- ZELENĚ

HRANY:

- 1579/1
- STÁVAJÍCÍ OBRUBA
- NOVÁ OBRUBA, DLAŽBA, KOSTKA (STANDARDNÍ NÁSLAP)
- NOVÁ OBRUBA, DLAŽBA, KOSTKA (NÁSLAP +2 cm)
- NOVÁ OBRUBA, DLAŽBA, KOSTKA (ZCELA ZAPUŠTĚNÁ)
- RAMPOVÁ ČÁST CHODNÍKU

ZABORY:

- HRANICE DOČASNÉHO ZABORU
- HRANICE TRVALÉHO ZABORU
- HRANICE DOTČENÉHO OZEMÍ

SEZNAM STAVEBNÍCH OBJEKTŮ

- SO 01 – KOMUNIKACE
- SO 02 – PODZEMNÍ KONTEJNERY
- SO 03 – MODROZELĚNÁ INFRASTRUKTURA
- SO 04 – ULIČNÍ VPUSŤI

POZNÁMKY:

- ZÁKRES INŽENÝRSKÝCH SÍTÍ JE POUZE ORIENTAČNÍ. PŘED ZAHÁJENÍM STAVBY JE NUTNO VYŽÁDAT VÝTYČENÍ, ZPŮSOB OCHRANY A DOZOR OD SPRÁVKY STÁVAJÍCÍCH INŽENÝRSKÝCH SÍTÍ V PROSTORU VÝSTAVBY.

k.ú. Dejvice (729272) Souřadnicový systém JTSK, výškový systém BpV

d plus PROJEKTOVÁ A INŽENÝRSKÁ A.S.			
Hlavní inženýr projektu: Ing. Miroslav ČEPA	Zodp. projektant: Ing. Michal FOTT	Vypracoval: Ing. Martin ŠÍPEK	
MÚ (OÚ): Praha 6	Kraj: Hl. m. Praha	Datum: 10/2023	
Investor: TSK Hl.m. Prahy, a.s., Veletřská 1623/24, 170 00 Praha 7	Stupeň: DVZ		
Zákázka: GENERÁLA PÍKY, PRAHA 6, Č. AKCE 1000001	Číslo zakázky: 41271/2018		
	Měřitko: 1:250		
	Počet formátů A4: 10		Č. kopie: -
Obsah: KOORDINAČNÍ SITUÁČNÍ VÝKRES	Číslo přílohy: C.2.		Revize: -