




Perspektivní pohled z ulice Alžbírská

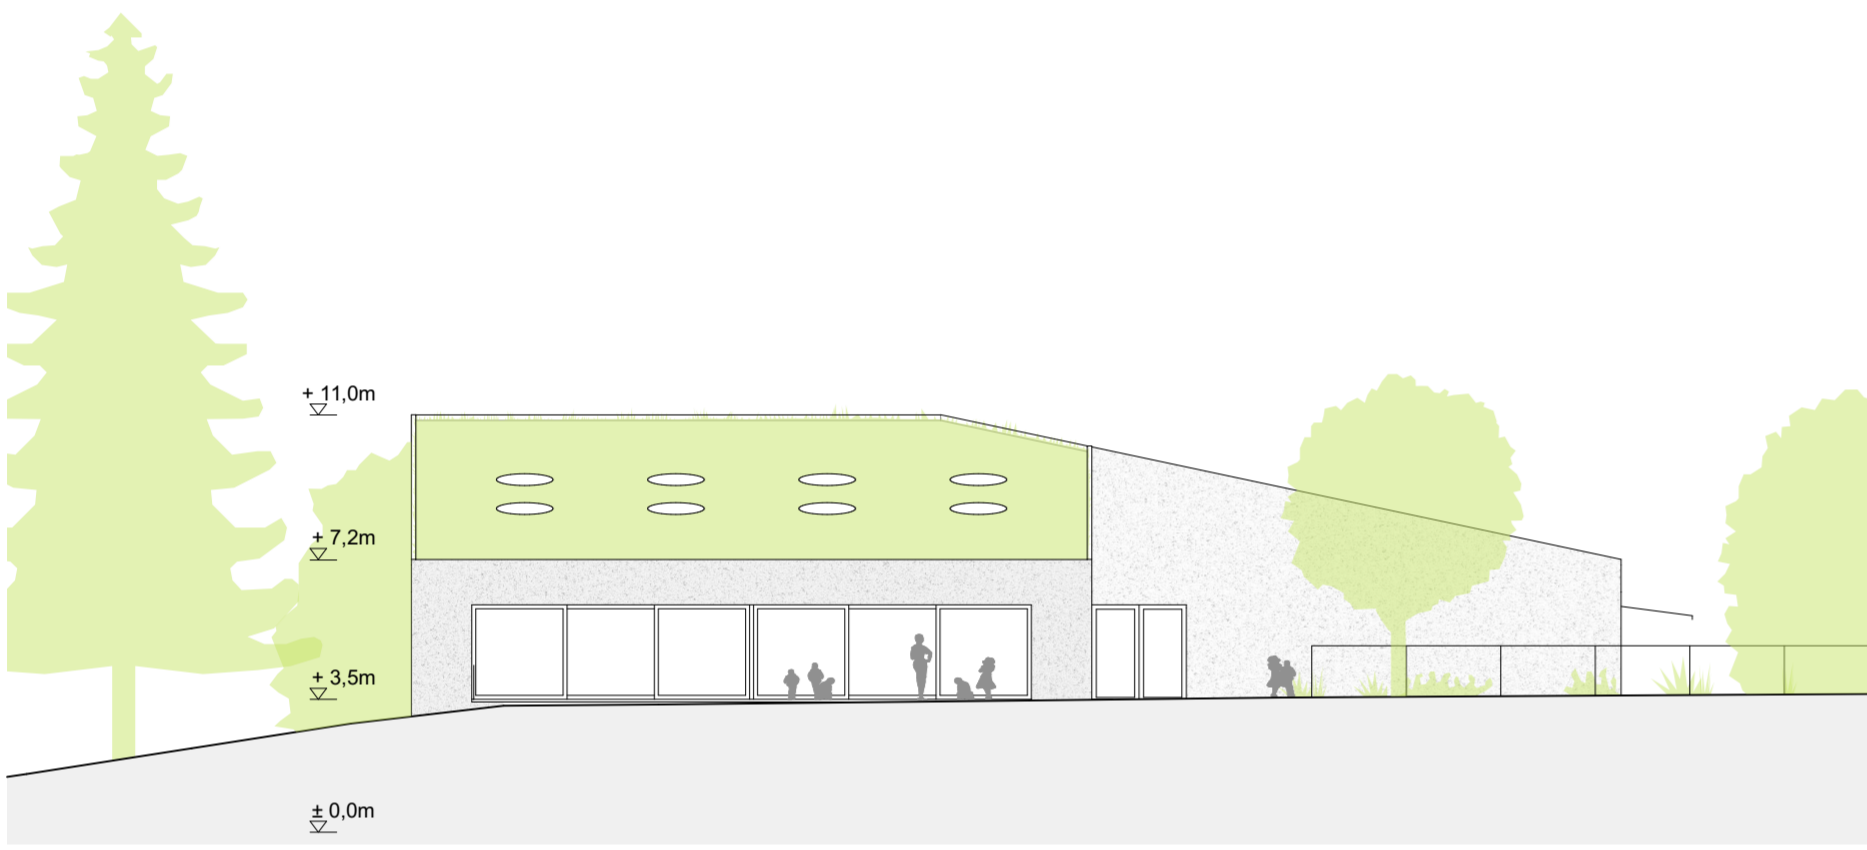


Pohled od jihu



Pohled od západu



Pohled od severu

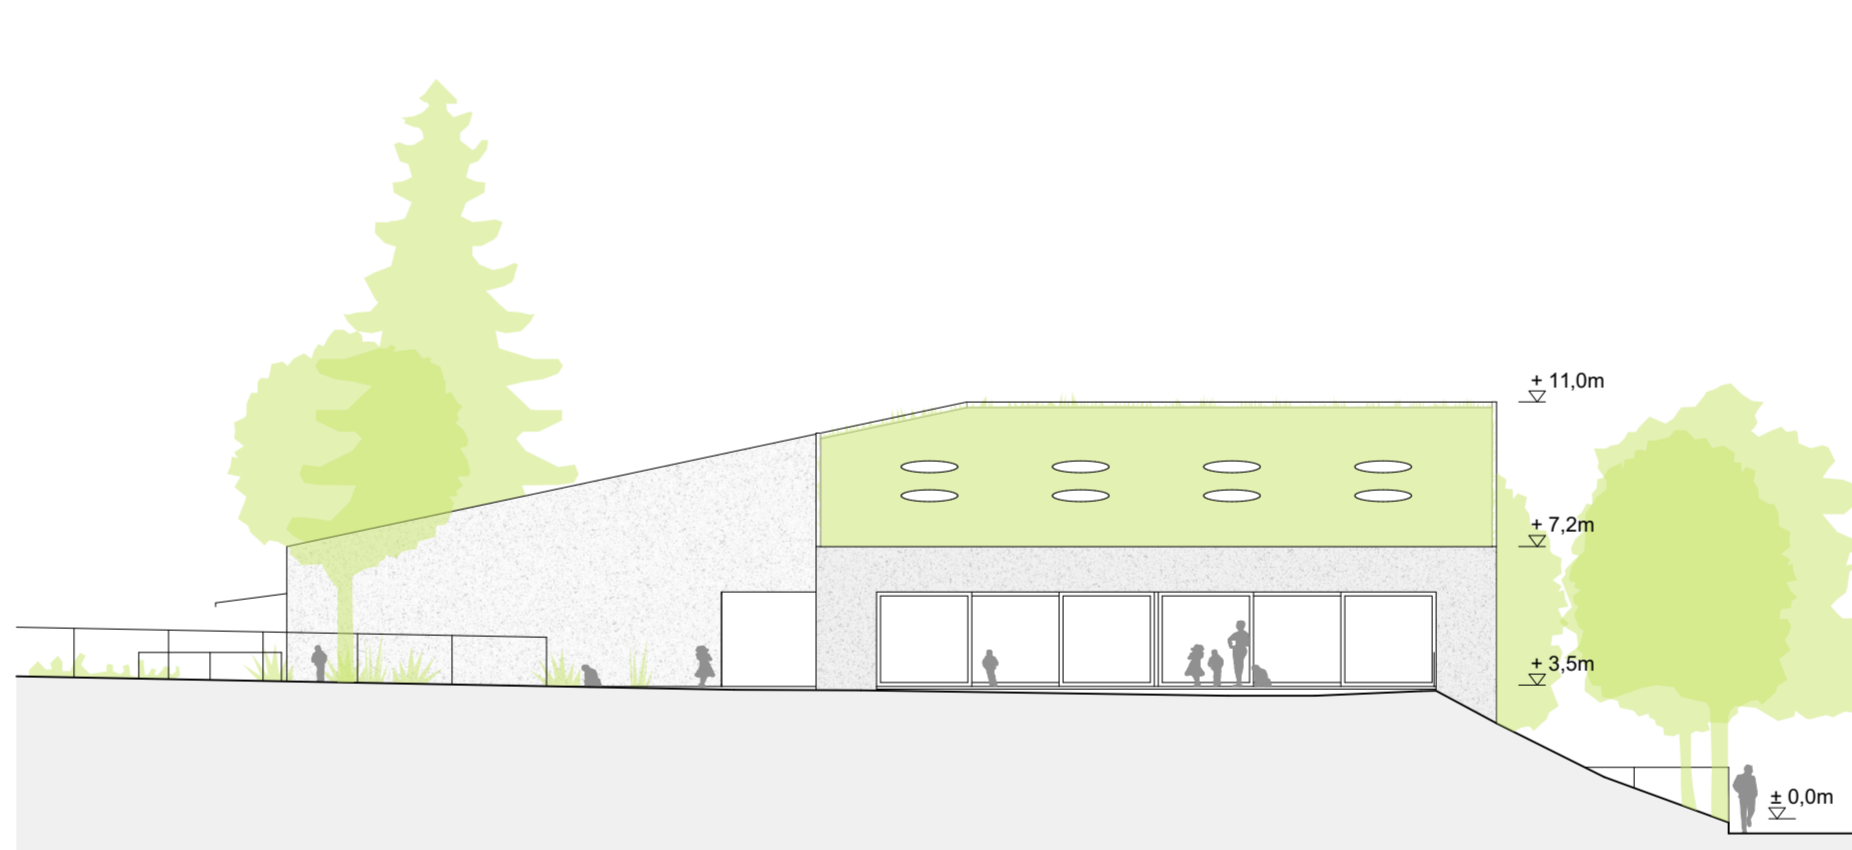


Pohled od východu

**Konstrukční a stavebně-technické řešení**  
 Založení budovy se předpokládá plošné na základové desce, případně doplněné o základové pásy. Vertikální nosná konstrukce je navržena jako kombinace podzemních železobetonových monolitických stěn, v nadzemních podlažích z keramického zdiva a železobetonových sloupů. Stropy a střešní konstrukce jsou vzhledem k energetické koncepci řešeny jako tepelně aktivované monolitické železobetonové desky. Vytvoření železobetonu se předpokládá běžnou betonářskou vyzdí. Odvodové stěny jsou řešeny jako tepelně izolované zdivo z keramických tvárnic s výplní z minerální vaty (U=0,13 W/m<sup>2</sup>·K). Fasádní plášť je navržen jako robnatý silnovrstvá výrazně strukturovaná ve směru probíhající omítka. Střešní plášť je řešen jako mírně skloněná vegetační střecha, potrubněji opázaná v části *Hospodárení s dešťovou vodou*. Výplně otvorů obvodového pláště jsou navrženy lamelové dřevěné vzduchotěsné s izolačním trojúhánkem (U=0,65 W/m<sup>2</sup>·K) a nízkoemisními vrstvami pro dosažení optimální izolace a energetické propustnosti zasklení. Opatření pro zajištění vnitřní zvukové pohody budou realizována akusticky pohltivými panely zavěšenými pod stropem, tak aby neovlivňovaly optimální distribuci tepla (resp. chladu) ze stropních konstrukcí.

**Technika prostředí – větrání, výpění, chlazení, energie**  
 Cílem je energeticky úsporné řešení připravené na budoucí změny klimatu. Využíváme geotermální energii pro topení i chlazení, která je při využití čisté elektrické energie v současnosti nejšetrnější z pohledu vlivu na životní prostředí. Jako zdroj tepla a chladu je uváděno tepelné čerpadlo země-voda využívající jako zdroj primární energie hlubinné energetické vrtky umístěné pod půdorysem objektu. Výpění přív. chlazení objektu bude v maximální možné míře zabezpečeno pomocí velkoplošných střešních systémů s využitím akumulace stavební konstrukce. Tzv. aktivací betonového jádra nosné ZB konstrukce (BKT přív. OBKT pro prostory se zvýšenými vnitřními zisky – kuchyně, kancelář, herna či učebna atp.). Pro chlazení bude v maximální možné míře využito principu tzv. freecoolingu, tedy prostého oběhového chlazení bez nutnosti využití kompresního výkonu, který je při využití zemního chladu z energetických vrtů výsoké účinný a velmi úsporný. Pro minimalizaci vnějších tepelných zisků objektu budou fasády vybaveny vnějším stíněním markýzami s automatickým ovládním. Součástí střešního pláště jsou navrženy motoricky ovládané kopulové střešní světlíky, které kromě denního osvětlení umožní přirozené odvětrání tepla a v kombinaci s okenními markýzami v severní a západní fasádě umožní automatické noční přechlazení akumulací stropních konstrukcí. Větrání objektu bude navrženo s rekuperací a možností přirozeného větrání objektu v předchozích obdobích. VZT jednotky budou decentrální, umístěné pod střešním v instalacím prostoru nad vestavěnými skříněmi v hernách. Touto polohou jednotek bude minimalizována délka rozvodů vzduchotechnického potrubí a přívodního a odvodního potrubí nad střešní VZT zařízení bude oděno na jednotlivá zařízení podle druhu provozu, požadavků na vnitřní prostředí. Budova navržena samostatně VZT zařízení pro samostatné provozy dle prostoru s rozdílnými požadavky na vnitřní prostředí dle provoz (třída/lehárny / kuchyně / herna / učebna)

**Hospodárení s dešťovou vodou**  
 Větkerou dešťovou vodu zachytáváme a využíváme na pozemku. Střešní plášť svou skladbu zpomaluje odtok dešťových srážek a přispívá k eliminaci efektu „heat island“. Střešní plášť je navržen jako vegetační souvrstí s minimálními požadavky na údržbu a s relativním únikem dešťových vod ve směru sudobnosti o množství 5-15 cm. Znavlažování střešních ploch využívá pouze přirozenou dešťovou vodu a vegetační skladba bude této koncepci přizpůsobena. Konstrukce střešních je doplněna o retenční vrstvu z plastových voštinových bloků pro sámkové střešy, která slouží k zadržování srážkových vod a jejich regulovanému odvětrání do podzemní akumulací nádrže. Odtok pro dešťové vody dále využívány pro zavlažování zeleně či pro herní prvky. Zpevněné plochy v areálu MŠ (vstupní plocha, zahrada pálníkotečebňová dráha) navrhujeme realizovat z drenážního betonu vyšších frází s propustností 90-95%.

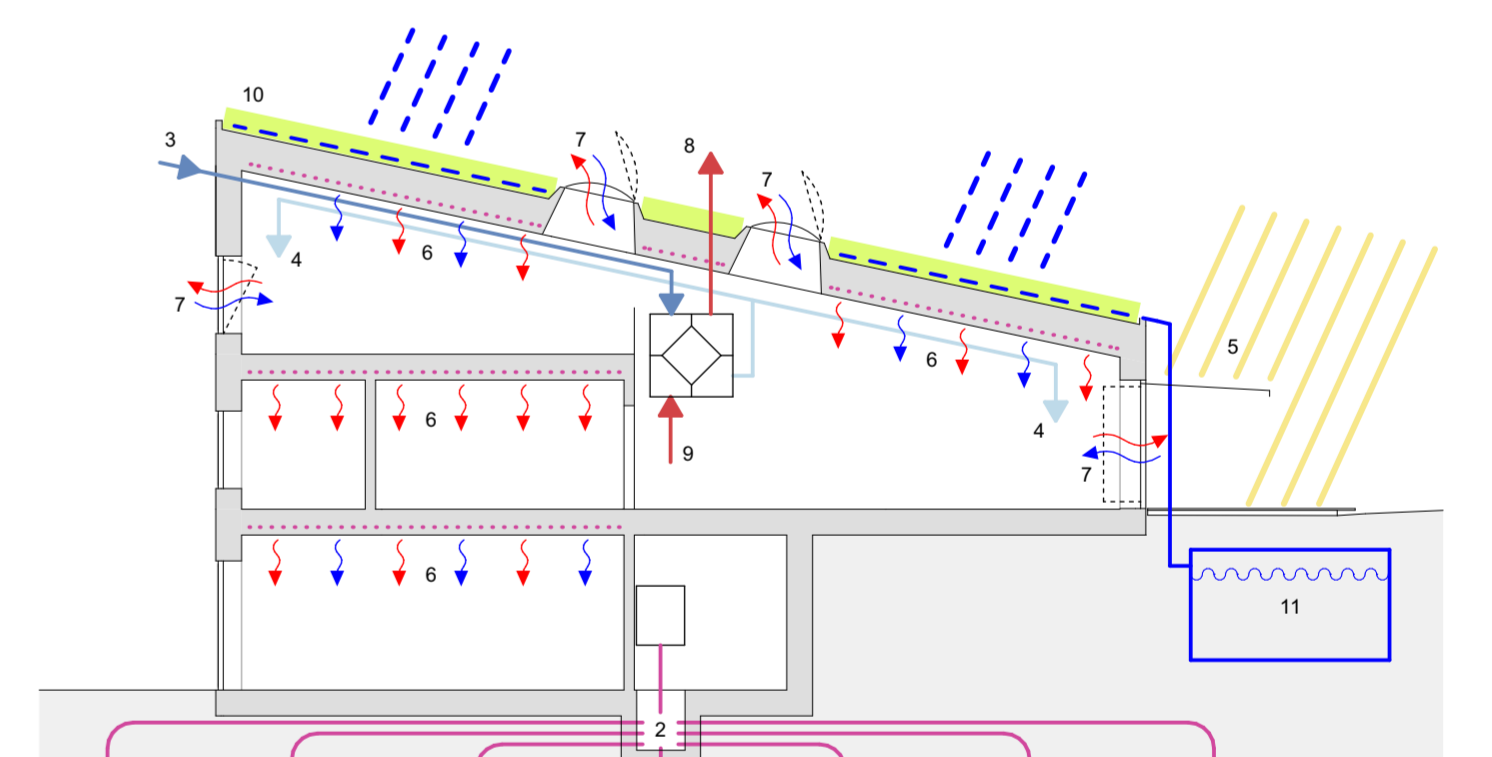

**Energetické schéma**  
