



C.3 KOORDINAČNÍ SITUACE – 1.DÍL
M 1:250

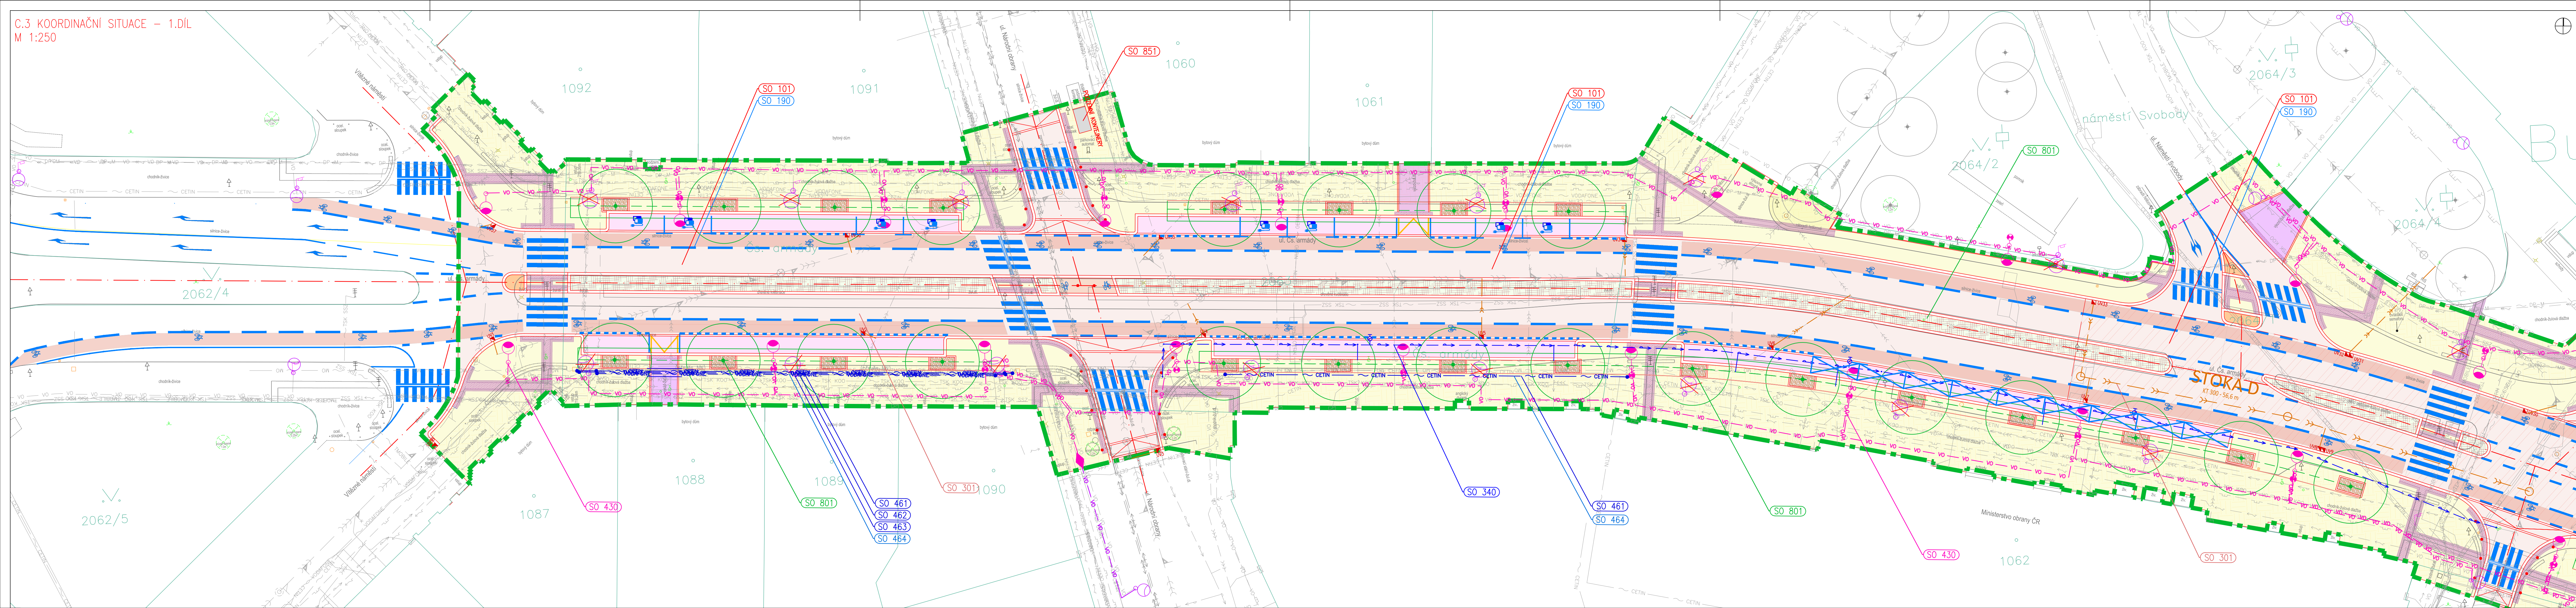

C.3 KOORDINAČNÍ SITUACE – 2.DÍL
M 1:250

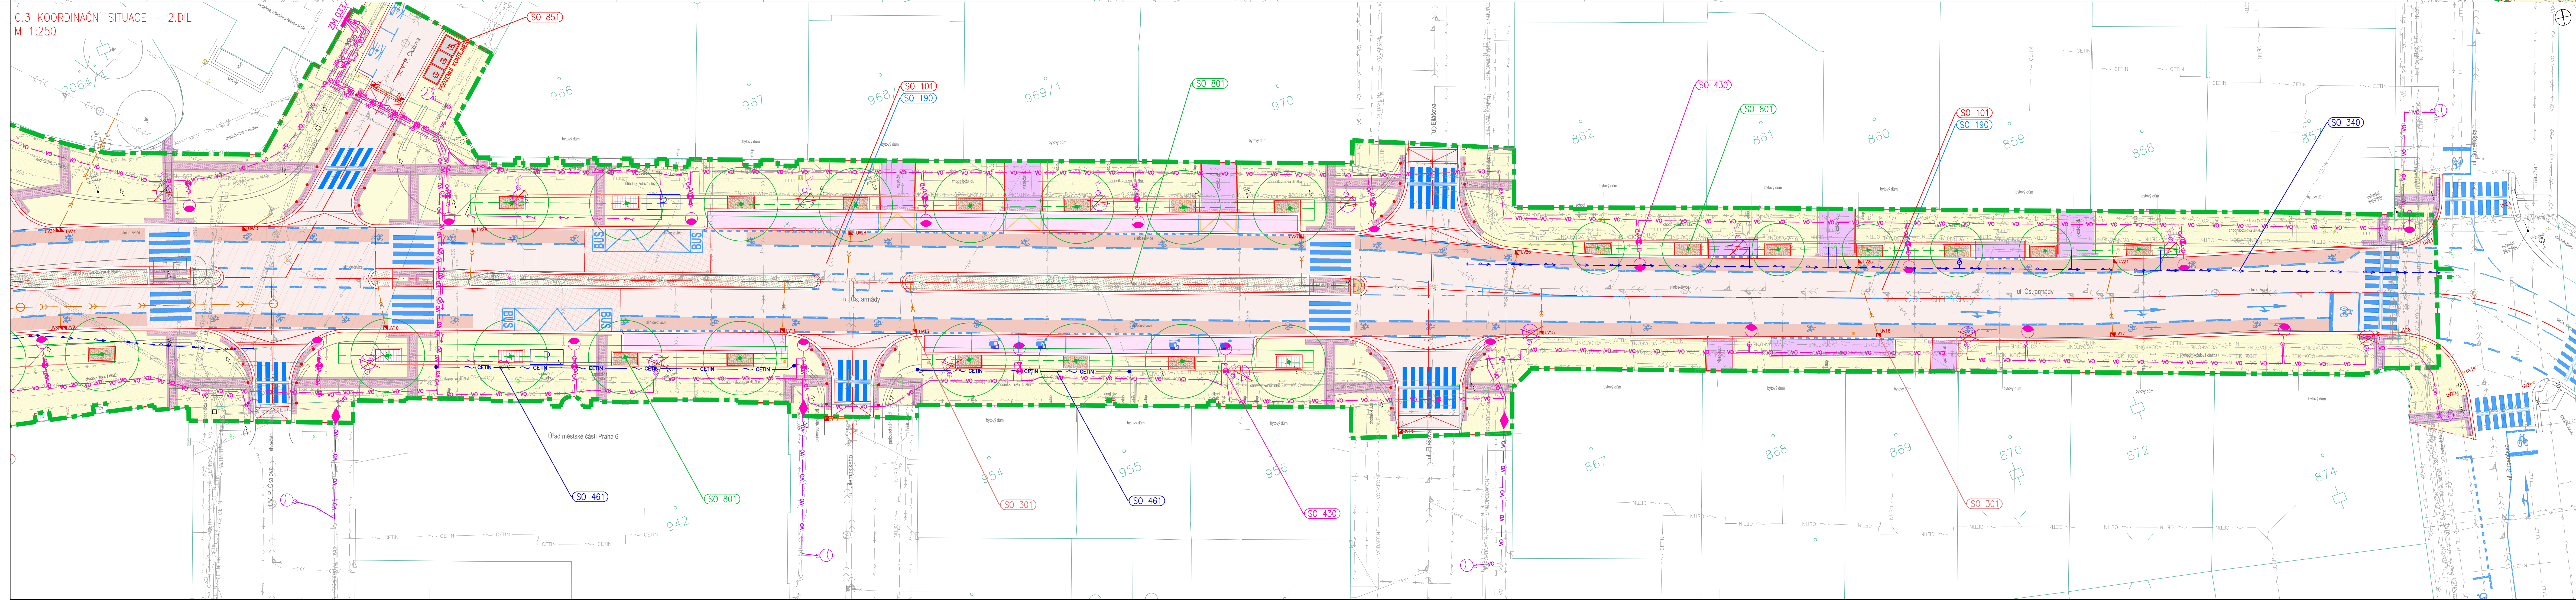

LEGEND

- | | |
|-------|--|
| | GEODETICKÉ ZÁMĚŘENÍ STAVBY |
| | OSA KOMUNIKACE |
| | NOVÉ OBROUBKY ŽALUZIE, HROTY OBROUBKY OBRUBNIK BUDĚ OPIJ |
| 540/2 | POKRYVKA POKRYVNÉHO VÝSTUPU NA STĚNU |
| | HRADE PANEEL KNI, PANEEL ČÍSLO |
| | TRVALÝ ZÁBOR STAVBY |
| | CHODNÍK STĚNÍČKY |
| | CHODNÍK ŽALUZIA PRÁŽKA MOZAIKA (4-6 cm) - OBNOVA PLOCHOU |
| | CHODNÍK KOTY |
| | ŽALUZIA ŽALUZIA PRÁŽKA MOZAIKA (4-6 mm) |
| | VÝZODNA |
| | ASFALTOVÝ KRYT (ČISTĚNÍ / PĚNA KONSTRUKCE) |
| | VÝZODNA, VÝŠNĚ PRÁHY NA VÝZODNU DO BOČNÍHO ULIC |
| | ASFALTOVÝ KRYT |
| | PARKOVACÍ PRÁHY |
| | ŽALUZIA ŽALUZIA DŘEVINA 8-10 cm |
| | CHODNÍKOVÝ PRŮŘEZ, KOTKOVODNÁ ZABOŘOVACÍ STĚNY |
| | ŽALUZIA ŽALUZIA DŘEVINA 8-10 cm |
| | PRŮŘEZ STŘEDNÍHO DŘEVČÍHO MŮSTU, POJIZE PRO CHODNÍKY |
| | ŽALUZIA ŽALUZIA DŘEVINA 8-10 cm, REZANÉ STUPEŇ POKRYV, REZANÝ LUC |
| | VÝZODNA - AUTOBROŽENÁ ZASTÁVKA |
| | ASFALTOVÝ KRYT - ŽEZ. PŘESTY VÝSTUPNÍ KAMNĚ, ULICNÍ |
| | NEPŘECHÝVNÝ POKRYV (OSTROVY, ZPŘEVNĚNÍ STŘEDNÍHO DŘ. PASU) |
| | ŽALUZIA ŽALUZIA DŘEVINA 8-10 cm |
| | ZELIŘ |
| | KAPKOVÉ-KONTAKTNÍ DŘEVINA - SENÁLNÍ A HROBNÉ PÁSY PRO NEVÝSOKÉ |
| | ODPĚVACÍHO A PRŮŘEZU Ž. ROVNÝCH DŘEVIN A 250 mm |
| | ULICNÍ VÝSOKÉ L. A 400 mm - BĚTOVÁ ŽALUZIA S POŠEDNÍMI DŘEVČÍMI |
| | (DLE PODMÍNEK ODPOVĚDÍ A PRŮŘEZU Ž. ROVNÝCH DŘEVIN A 250 mm) |
| P | MĚSTSKÝ MOBILNÍ - ZASTÁVKOVÝ PRŮŘEZ S DIGITÁLNÍMI GOLEZOVÝMI PŘÍSTŘEŠI (TY STAVOVÉ DLE KAPKOVÉHO DŘ. PASU) |
| 550/3 | STAVOVÝ PRŮŘEZ DO OBJEKTU |
| | NEPŘECHÝVNÝ VÝSOKÝ PRŮŘEZOVÝ CHODNÍKOVÝ (50 100) |
| | ZABOŘOVACÍ ŠTĚP |

SO 801 VÝSADBA STROMŮ

- 
 STROMOŘADÍ A – JERLÍN JAPONSKÝ – CELKEM 39 KS DŘEVIN /
 STROMOŘADÍ B – JAVOR BABYKA – CELKEM 7 KS DŘEVIN

 TRVALKOVÁ VÝSADA (OSTROŮVKY, STŘEDNÍ DÉLČÍ PÁS)

SO 301 ODVODNĚNÍ KOMUNIKACÍ A ZPEVNĚNÝCH PLOCH

-  **UV1** NOVÁ ULIČNÍ VPUST, ČÍSLO VPUSTI
 RUŠENÁ ULIČNÍ VPUST
 NOVÁ PŘÍPOJKA UV - KT DN200
 NOVÁ STOKA DEŠŤOVÉ KANALIZACE - KT DN300, ŠACHTA

SO 340 PŘELOŽKA VODOVODU

- — PŘELOŽENÝ VODOVODNÍ ŘÁD LT15

SO 430 ÚPRAVA VEŘEJNÉHO OSVĚTLENÍ

- | | |
|--|--|
| | NOVÉ VEDENÍ NN – VEŘEJNÉ OSVĚTLENÍ |
| | VEDENÍ NN – VEŘEJNÉ OSVĚTLENÍ – KOORDINOVANÁ AKCE |
| | NOVÉ VEDENÍ NN – PŘÍPOJKA K ZASTÁVKOVÉMU OZNAČNÍKU |
| | NOVÝ STOŽÁR VO S HLAVNÍM A CHODEČSKÝM VÝLOŽNÍKEM (2 SVÍTLIDLA) |
| | NOVÝ STOŽÁR VO S HLAVNÍM VÝLOŽNÍKEM (1 SVÍTLIDLO) |
| | STÁVAJÍCÍ STOŽÁR VO, VÝMĚNA SVÍTLIDLA |
| | RUŠENÝ STOŽÁR VO |

SO 461 PŘELOŽKA SDĚLOVACÍHO VEDENÍ CETIN
SO 462 PŘELOŽKA SDĚLOVACÍHO VEDENÍ T-MOBILE
SO 463 PŘELOŽKA SDĚLOVACÍHO VEDENÍ VODAFONE

- ~ CETIN — PŘELOŽENÉ VEDENÍ SEK CETIN
— ~ T-MOBILE — PŘELOŽENÉ VEDENÍ SEK T-MOBILE CZ
— ~ VODAFONE — PŘELOŽENÉ VEDENÍ SEK VODAFONE

SO 464 PŘELOŽKA SDĚLOVACÍHO MINISTERSTVA OBRANY

- ~ MO — PŘELOŽENÉ SLABOPROUDÉ VEDENÍ MINISTERSTVA OBRAN

SO 465 ÚPRAVA SDĚLOVACÍHO VEDENÍ SSZ TSK

- ~ TEK 800 — 88

OBEČNĚ - PŘEKLÁDANÉ IS


- x x x x - STÁVAJÍCÍ, PŘELOŽENÉ VEDENÍ

INŽENÝRSKÉ SÍTĚ STÁVAJÍC

- | | |
|--------------------------------|--|
| | SILNOPROUD NN D0 1 kV – Předsíňnice |
| PSS – PSS | SILNOPROUD NN D0 1 kV (SSZ) – TSK |
| VSD – VSD | SILNOPROUD NN D0 1 kV (VO) – THMP |
| | SILNOPROUD VN IAD 1 kV – Předsíňnice |
| | SILNOPROUD VN IAD 2 kV – DP-Metro |
| SEK – SEK | SIABOPROUD SEK – M – Mobil |
| SEK – SECTA | SIABOPROUD SEK – CETN |
| SEK – VSD96-98 | SIABOPROUD SEK – Vodstřena |
| SEK – QUMTOS | SIABOPROUD SEK – Quantum |
| SEK – GP-M | SIABOPROUD – DP-Metro |
| TSK – TSK | SIABOPROUD (SZ SDELŮVAČI VEDENÍ) – TSK |
| TSK – TSK 100 | SIABOPROUD (SZ KODRŮMNAĀ OBRAŤ) – TSK |
| | SIABOPROUD – Ministerstvo obrany ČR |
| KOVAC – K/PV | KOVAC – K/PV |
| KANALIZACE JEDNOTNA – P/KV-P/S | KANALIZACE JEDNOTNA – P/KV-P/S |
| PLYNVOD NIKOTYLAŤ – PPD | PLYNVOD NIKOTYLAŤ – PPD |
| PLYNVOD STREDEŤLAŤ – PPD | PLYNVOD STREDEŤLAŤ – PPD |

SEZNAM STAVEBNÍCH OBJEKTŮ

- 101 Komunikace a zpevněné plochy
180 Přechodné dopravní značení
190 Definitivní dopravní značení
301 Odvětví komunikací a zpevněných ploch
340 Přeložka vodovodu
430 Úprava veřejného osvětlení
461 Přeložka sdělovacího vedení CETIN
462 Přeložka sdělovacího vedení T-Mobile
463 Přeložka sdělovacího vedení Vodofone
464 Přeložka sdělovacího vedení Ministerstva obrany
465 Úprava sdělovacího vedení SSZ TSK
801 Výsadba stromů
851 Podzemní kontejnery

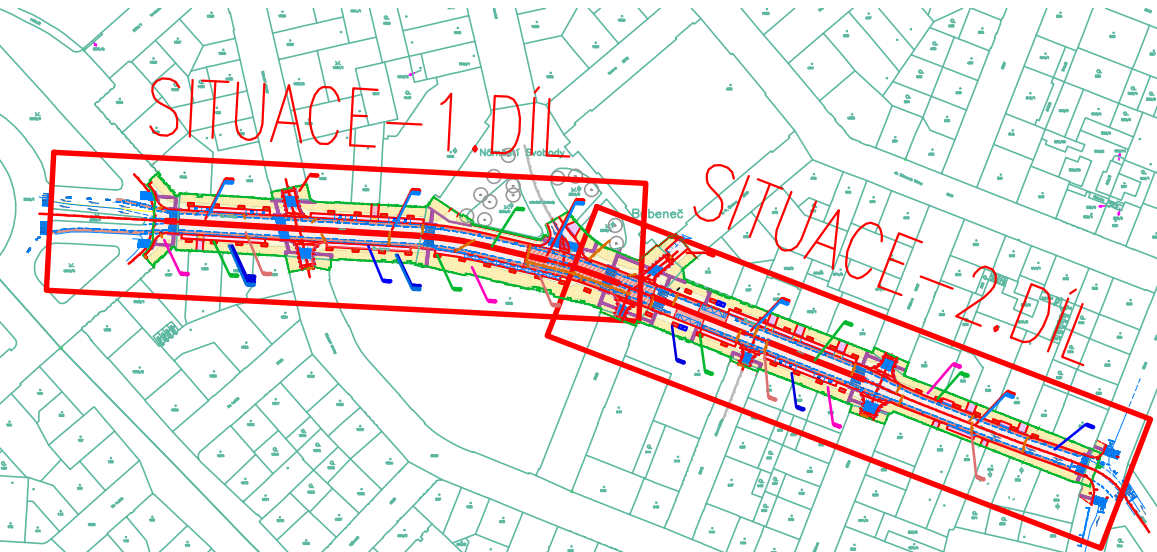

průběh	popis vydání, změny	vypracoval	datum

REVITALIZACE UL. ČS. ARMÁDY

ÚŘAD MĚSTSKÉ ČÁSTI PRAHA 6
 Odbor dopravy a životního prostředí
 Československá armády 23, 160 52 Praha 6
 tel.: +420 220 189 111, e-mail: postaleh@praha6.cz

Atelier PROMIKA s.r.o.
Na Pankrži 1618/30, 140 00 Praha 4 - Nusle
e-mail: promika@promika.cz
IČ 260 80 273

ACOVAL	Ing. Jakub Kliment	HLAVNÍ INŽENÝR PROJEKTU	Ing. Marek Pejchal
VEDENÝ PROJEKTANT	Ing. Marek Pejchal	TECHNICKÁ KONTROLA	Ing. Petr Macek

SITUAČNÍ VÝKRESY		
A	CAR1	C. PARK

COORDINAČNÍ SITUAČNÍ VÝKRES

ER	DPZ	DATUM	03/2025	MĚŘITKO	1:250	FORMÁT	8x2x4
----	-----	-------	---------	---------	-------	--------	-------